




**CORTE B-B'**  
 ESCALA ..... 1 : 30

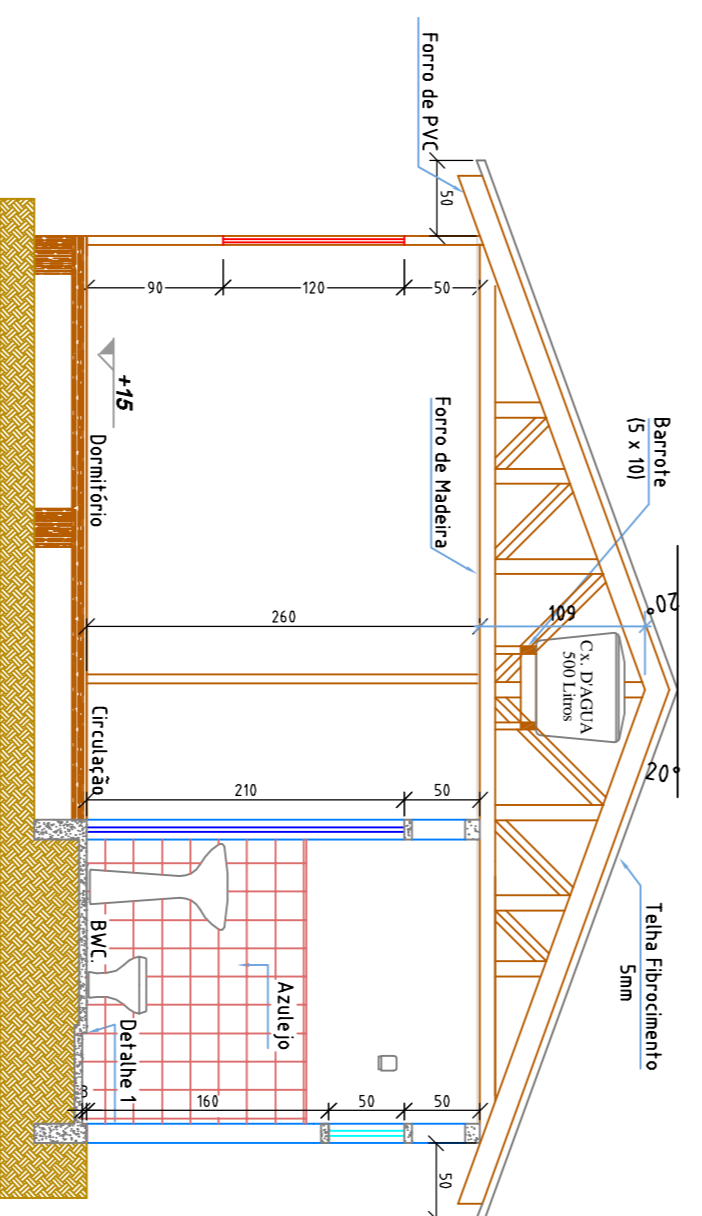


**CORTE A-A'**  
 ESCALA ..... 1 : 30

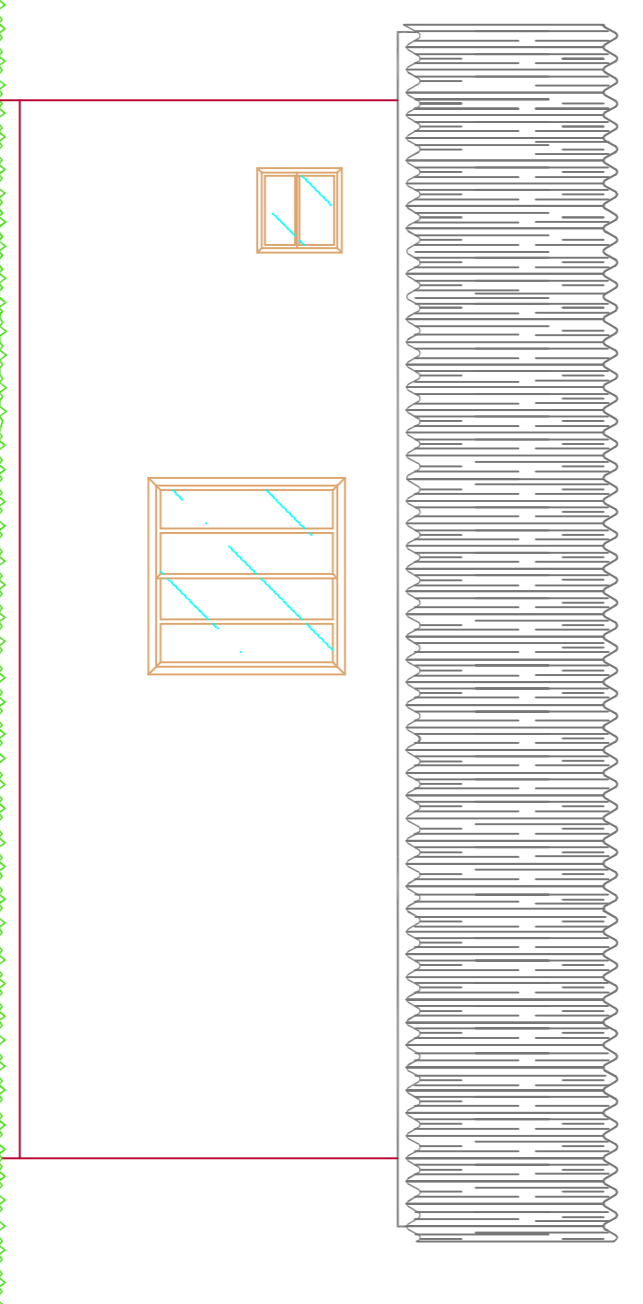


**Fachada "B"**  
 ESCALA ..... 1 : 30

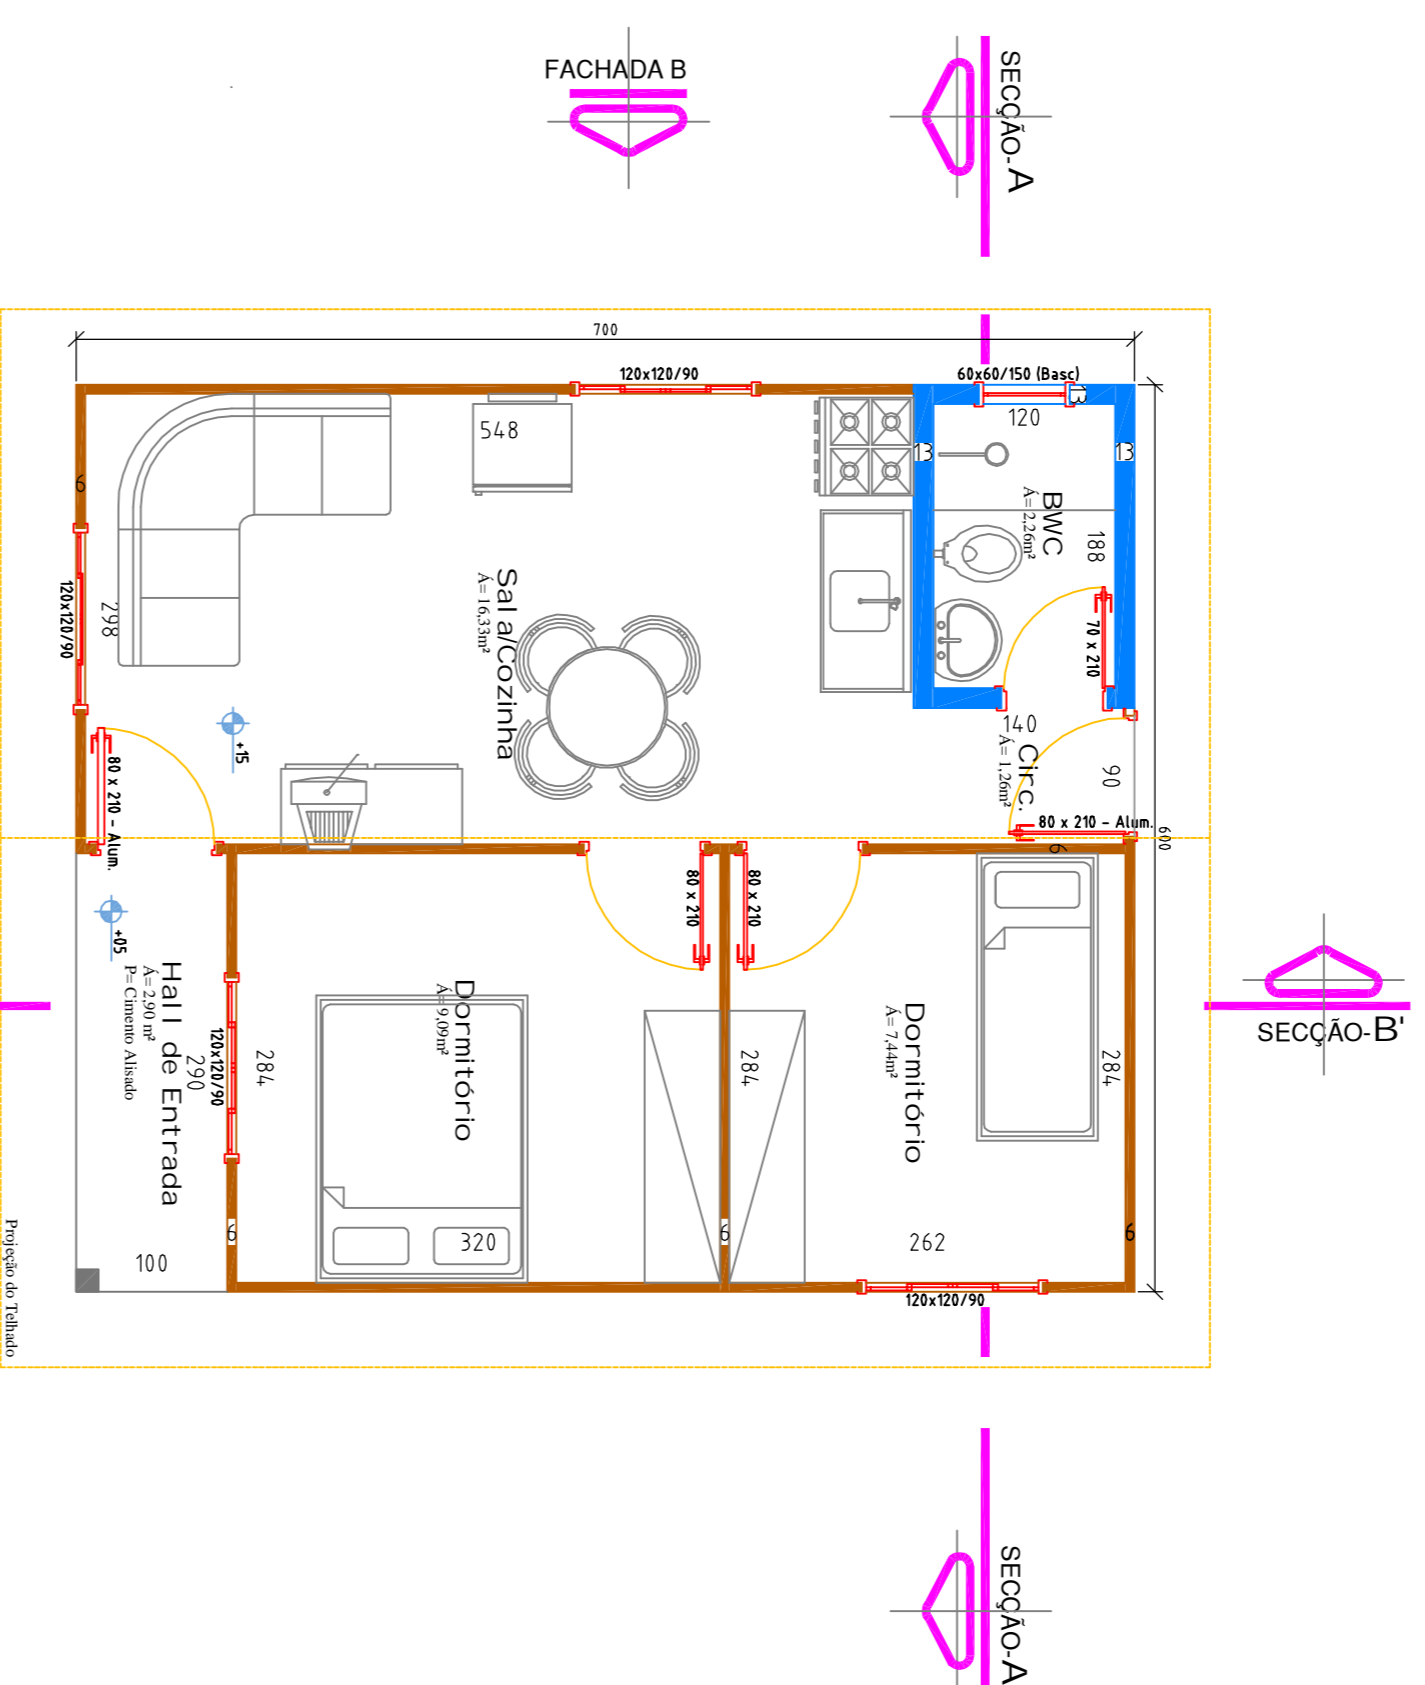

**PLANTA BAIXA**  
 AREA ..... 42,00m<sup>2</sup>  
 ESCALA ..... 1 : 50

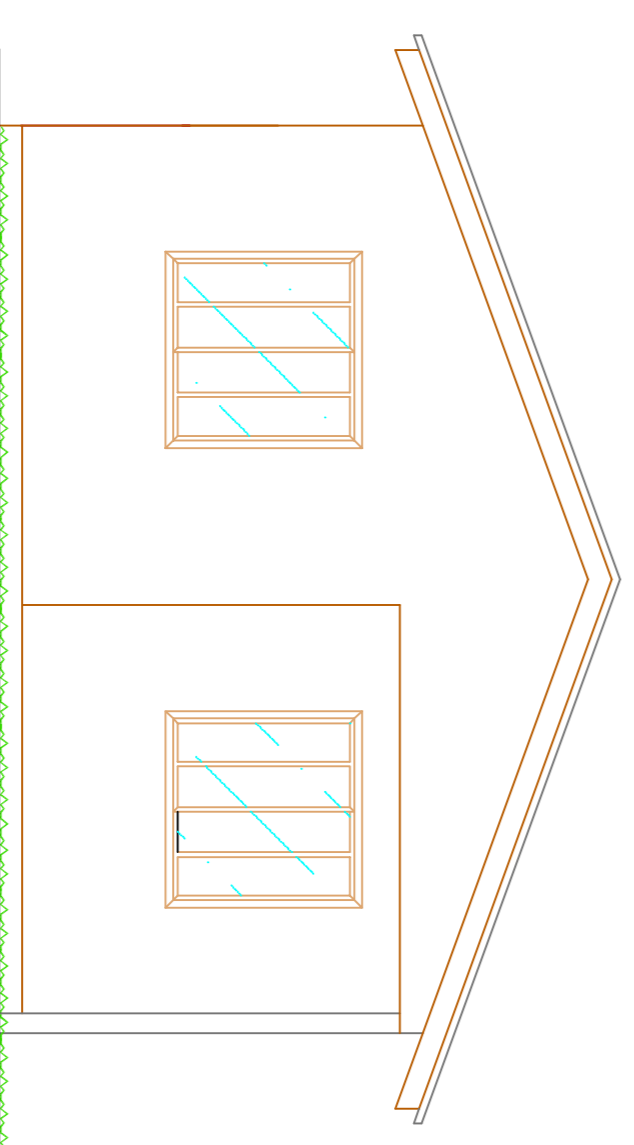

**Fachada "A"**  
 ESCALA ..... 1 : 30

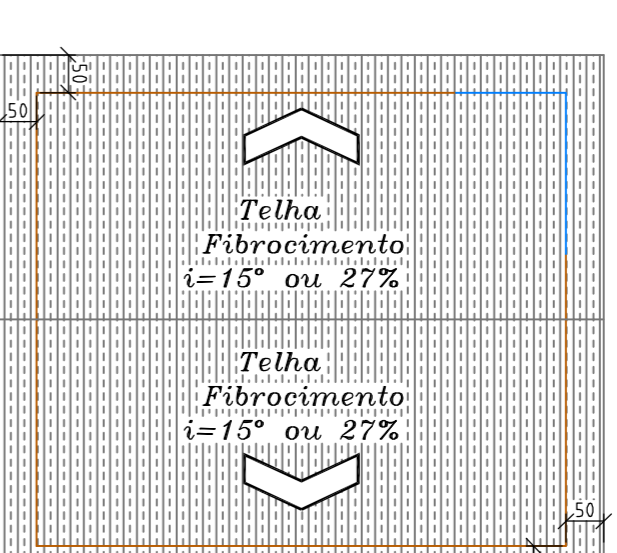

**Telhado**  
 ESCALA ..... 1 : 100

ESPAÇO RESERVADO À APROVAÇÃO

ASSOCIAÇÃO DOS MUNICÍPIOS DO  
 PIANALTO SUL DE STA. CATARINA

**AMPLASC**

MUNICÍPIO: CELSO RAMOS - S.C.

PROJETO: PROJETO P/ EDIFICAÇÃO DE CASA POPULAR EM MATERIAS MISTOS

LOCAL: DIVERSOS

TÍTULO: PLANTA BAIXA - FACHADA - CORTES E TELHADO

ESCALA GERAL 1:50	LEGENDA:	FECH. CONCRETADA	REDE. TUBOS
ESCALA 1:30	<b>Linha</b>	<b>42,00m<sup>2</sup></b>	
DATA	PROJETA:		
jun/18	BDI/celestino	<b>01-02</b>	

Desenho autorizado reservando-se todos os direitos e não podendo ser reproduzido, emprestado ou cedido sem autorização do autor. Reservados todos os direitos legais. F. 1015 - 4.º andar - Florianópolis - SC.