



CORTE B-B'
ESCALA 1:50

ESCALA 1 : 50

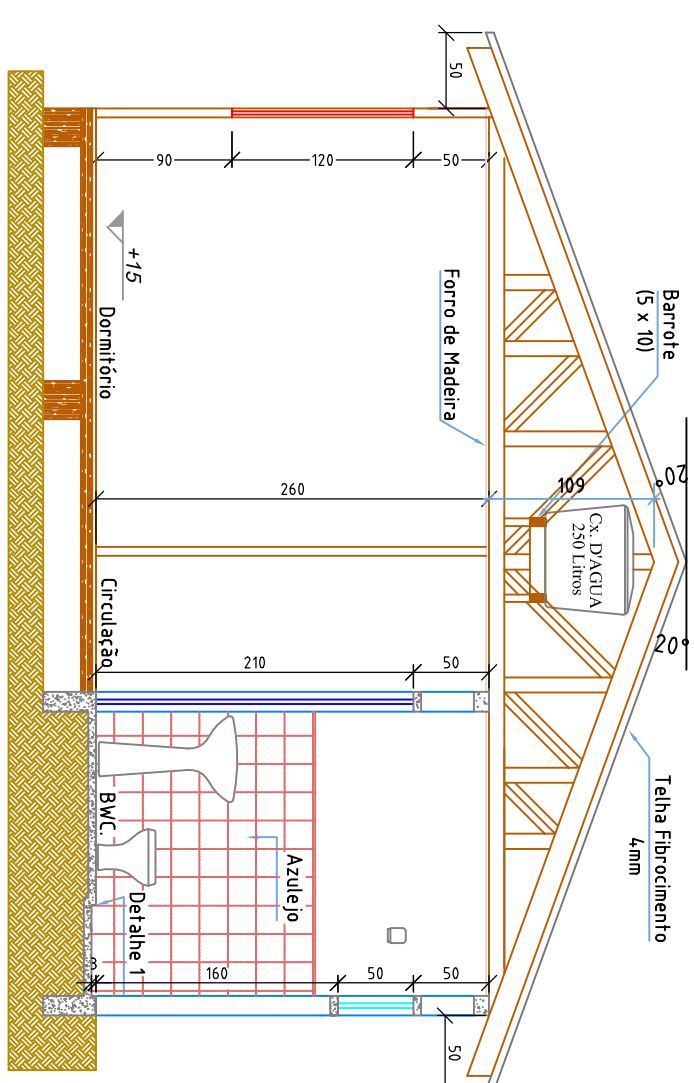


CORTE A-A'

ESCALA 1:50

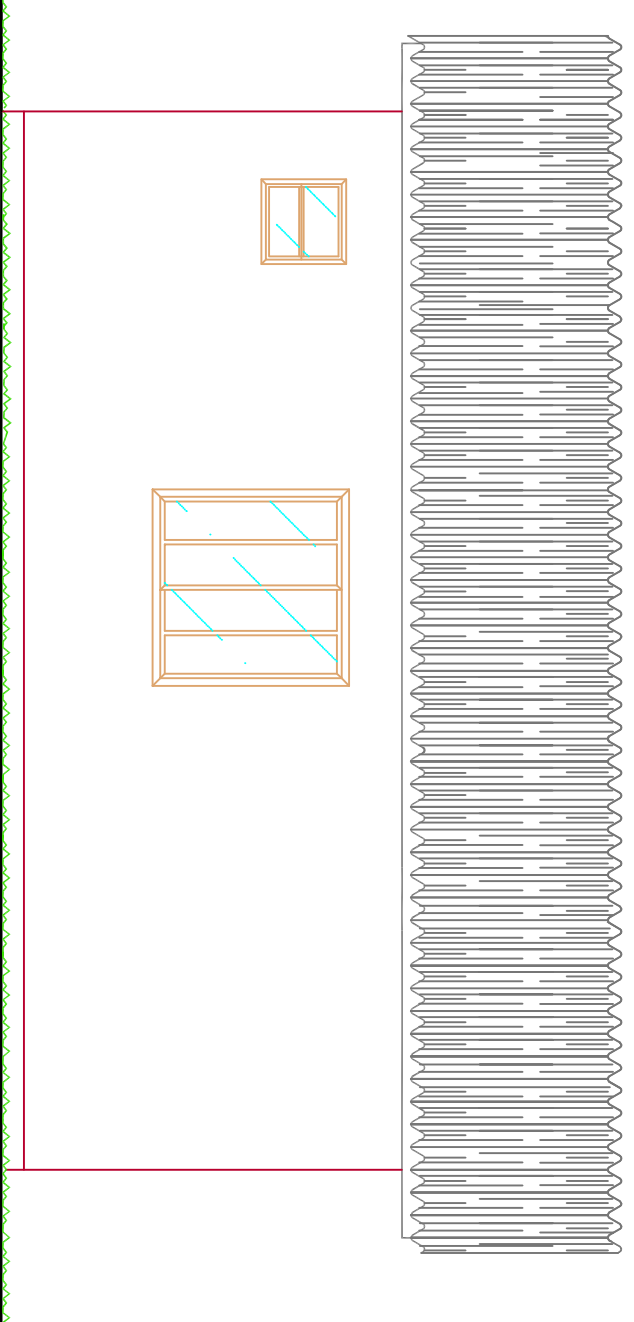


FACHADA "B"

ESCALA 1:50

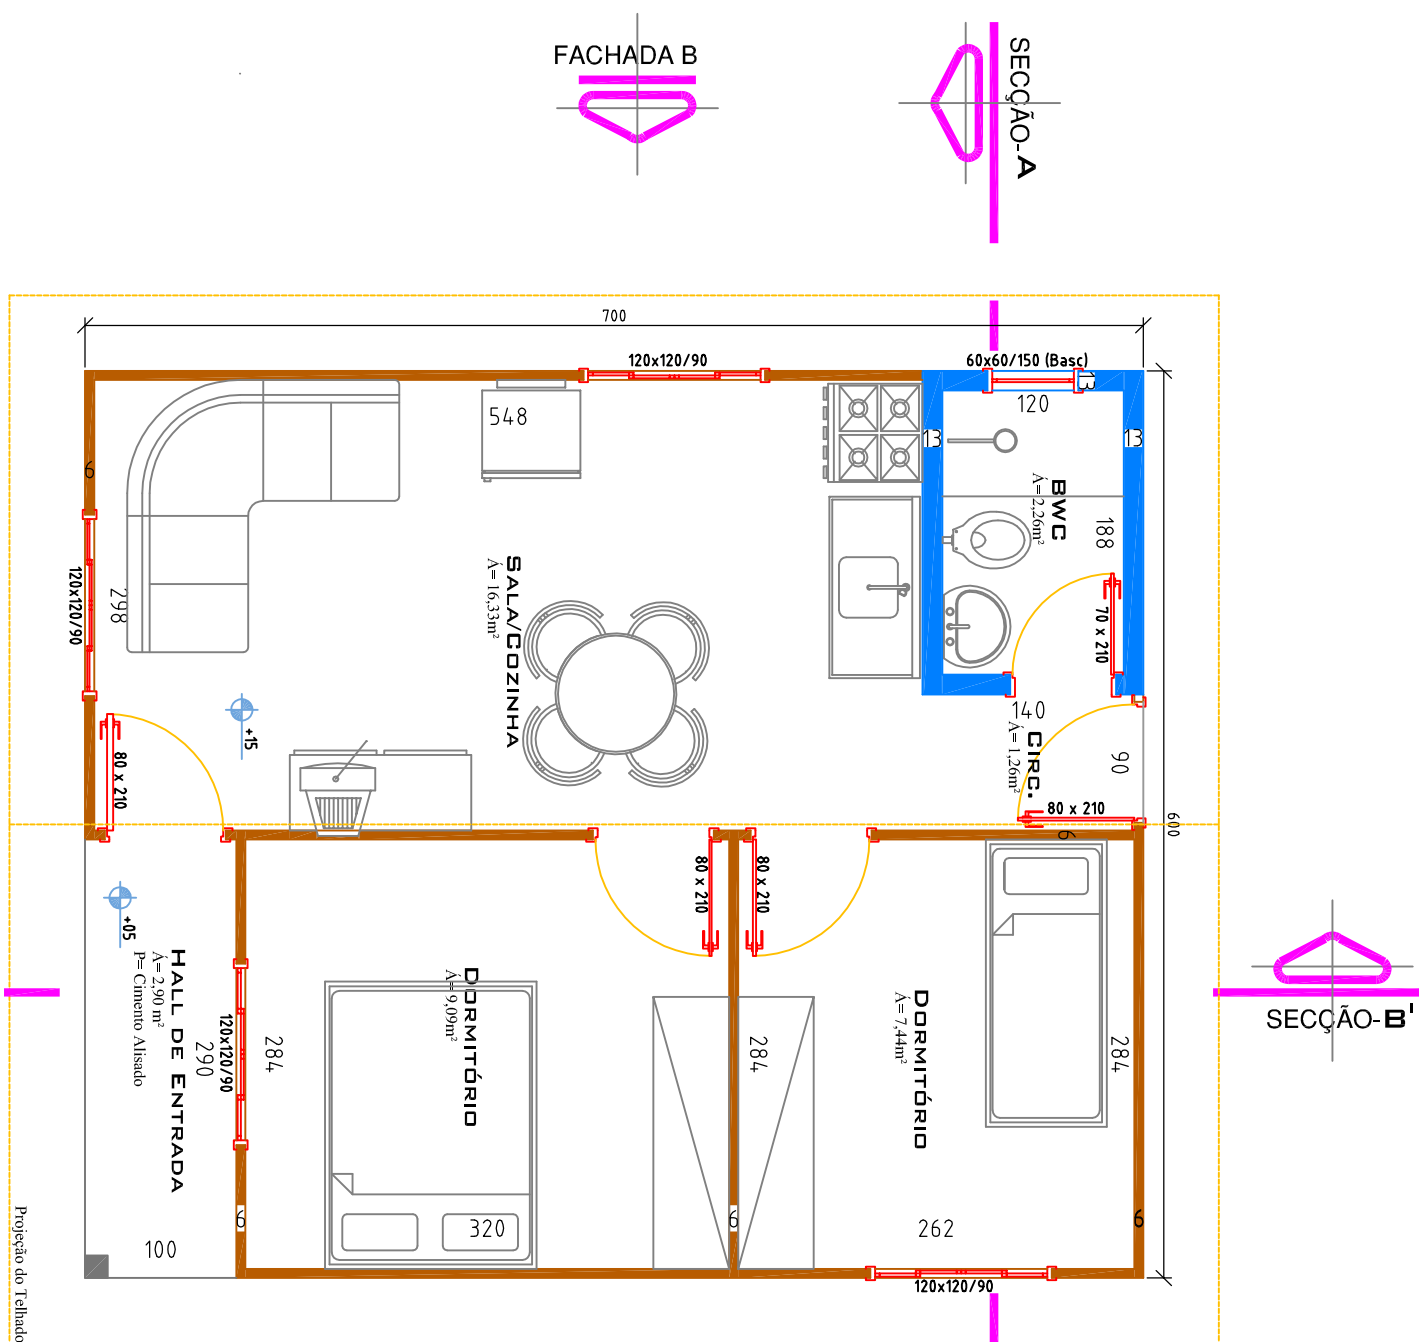


PLANTA BAIXA

ÁREA 42,00m²

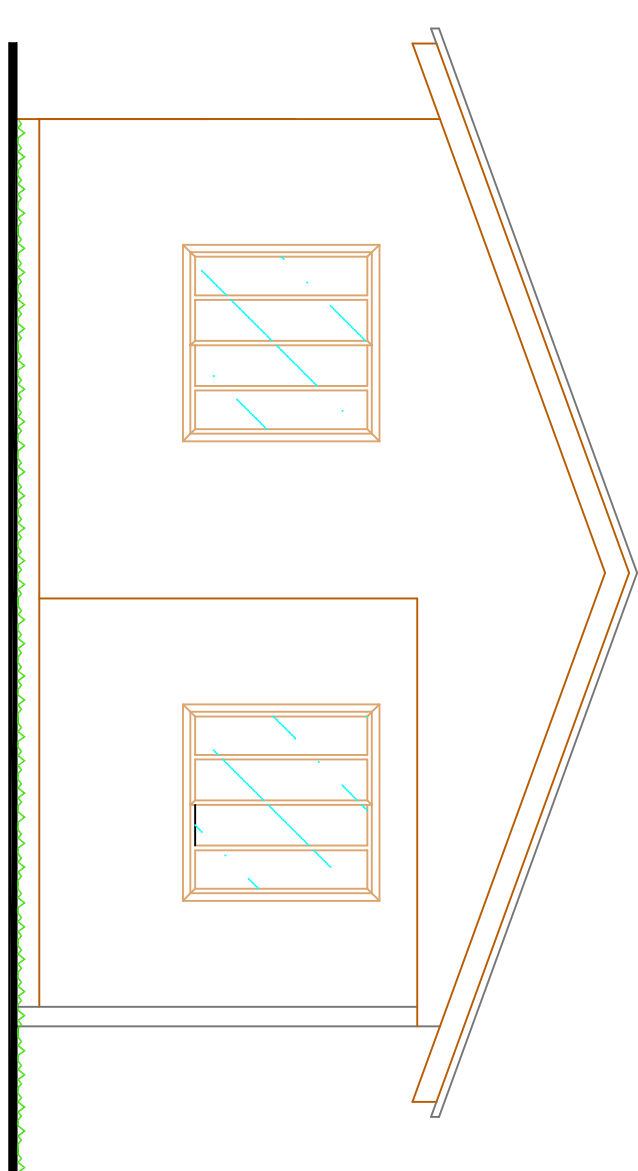

FACHADA "A"

ESCALA 1:50

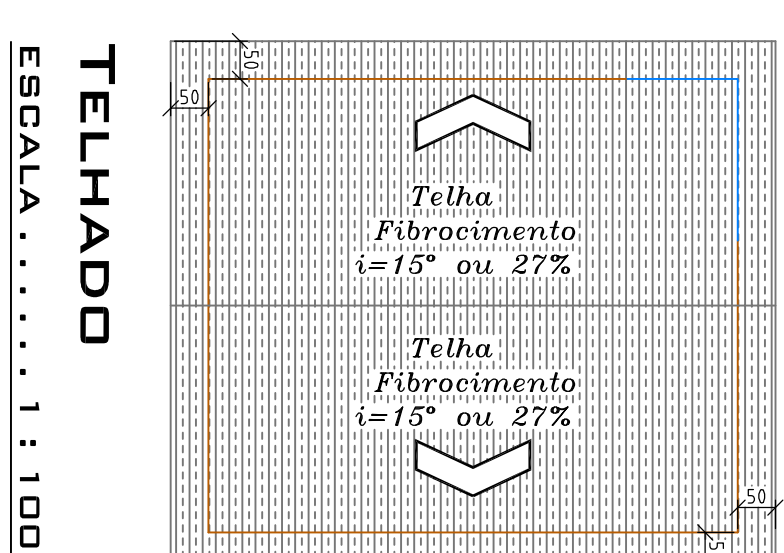

TELHADO
ESCALA.....1:100

ESCALA 1 : 100

ESPAÇO RESERVADO À APROVAÇÃO

ASSOCIAÇÃO DOS MUNICÍPIOS DO PLANOILTO SUL DE STA. CATARINA					
MUNICÍPIO:					
CELSO RAMOS – S.C.					
PROJETO:					
PROJETO P/ EDIFICAÇÃO DE CASA POPULAR EM MATERIAIS MISTOS					
LICAL:					
DIVERSOS					
TÍTULO:					
PLANTA BAIXA – FACHADA – CORTES E TELHADO					

Direitos autorais reservados, não podendo ser ampliado, reproduzido ou cedido sem autorização do autor – cabendo sanções penais a quem descumprir.