
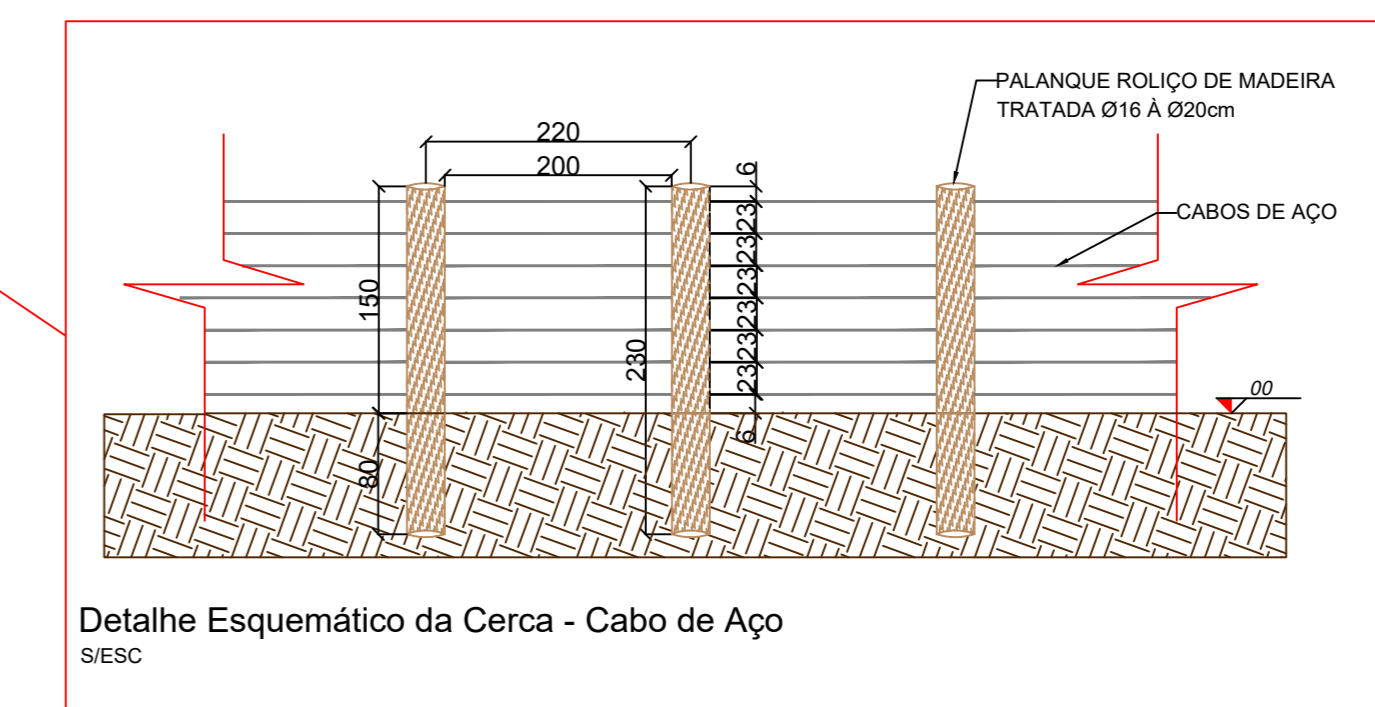
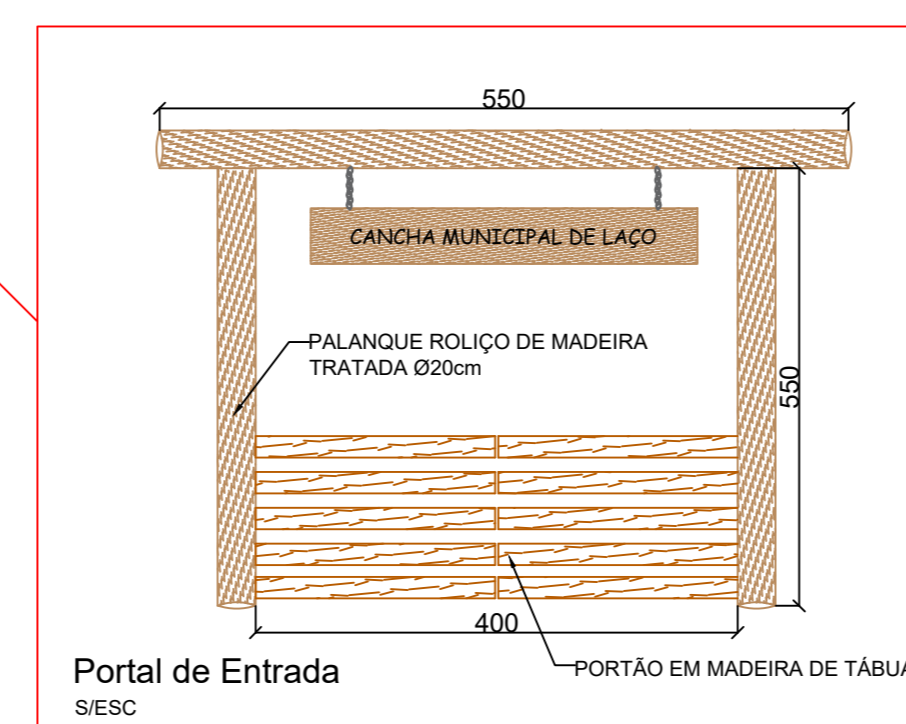


LEGENDA	
	PALANQUE EM MADEIRA TRATADA
	CERCAS COM CABOS DE AÇO
	PORTÕES EM MADEIRA - TÁBUA
	CERCAS EM MADEIRA - TÁBUA
	TABLADO ELEVADO EM MADEIRA
	PISO EM CONCRETO
	PORTAL DE ENTRADA
	PROJEÇÃO DE TELHADO

ESPAÇO RESERVADO A APROVAÇÃO:
NOTAS:
TODAS AS MEDIDAS ESTÃO EM CENTÍMETROS, CASO HOUVER DIVERGÊNCIAS ENTRE COTAS E ESCALA, PREVALECERÃO AS COTAS.

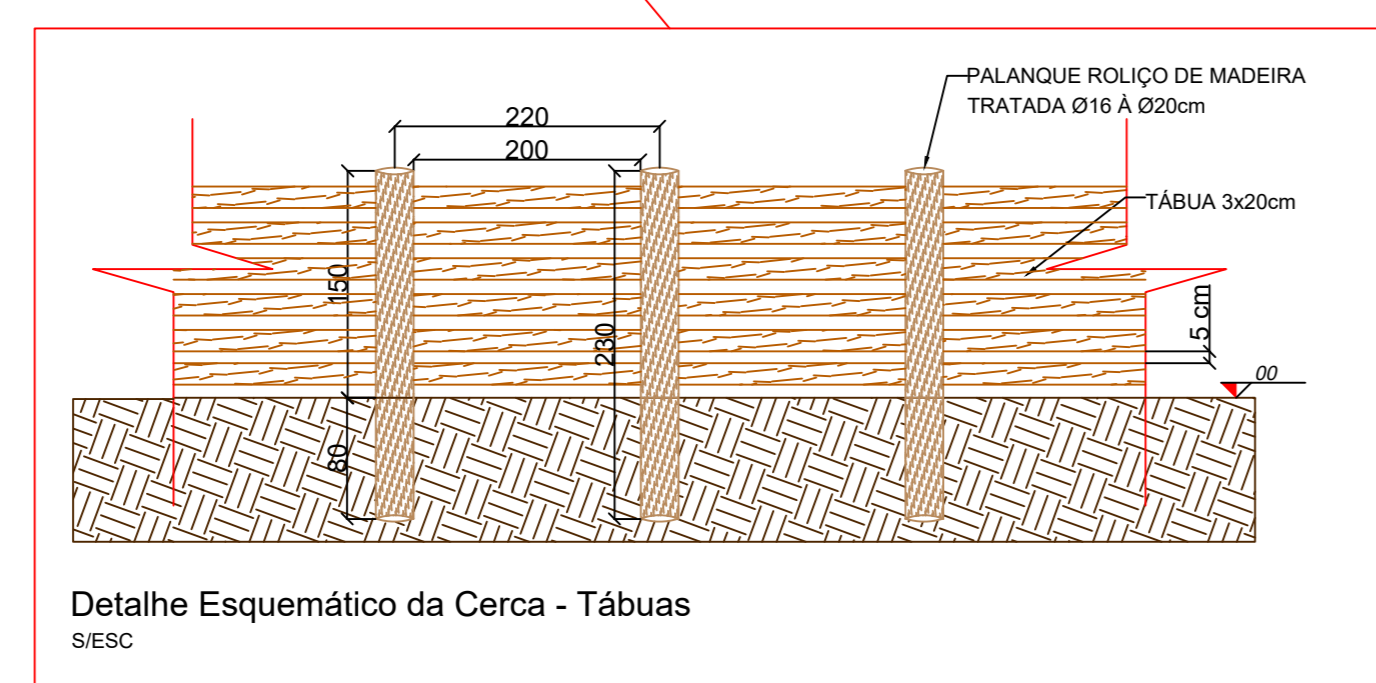

ASSOCIAÇÃO DOS MUNICÍPIOS DO PLANALTO SUL DE SANTA CATARINA			
MUNICÍPIO: CELSO RAMOS - SC		ASSUNTO: Cancha Municipal de Laço	
LOCAL: Parque Municipal - Rua Pedro Grassi			
TÍTULO: Planta Baixa e Detalhe			
ESCALA: 1:200	DESENHO: Nathan	ÁREA TOTAL: 4.397,46 m²	ESP. RESERVADO
DATA: JUL/2023	CONSID.: Amplasc/CelsoRamos2023	PROCHA: 01-01	JULIANA ALBI BRUNER GEMEL

Direitos autorais reservados, não podendo ser ampliado, reproduzido ou cedido sem autorização do autor - cabendo sanções penais a quem descumprir.