PRODUCED BY AN AUTODESK EDUCATIONAL PRODUCT

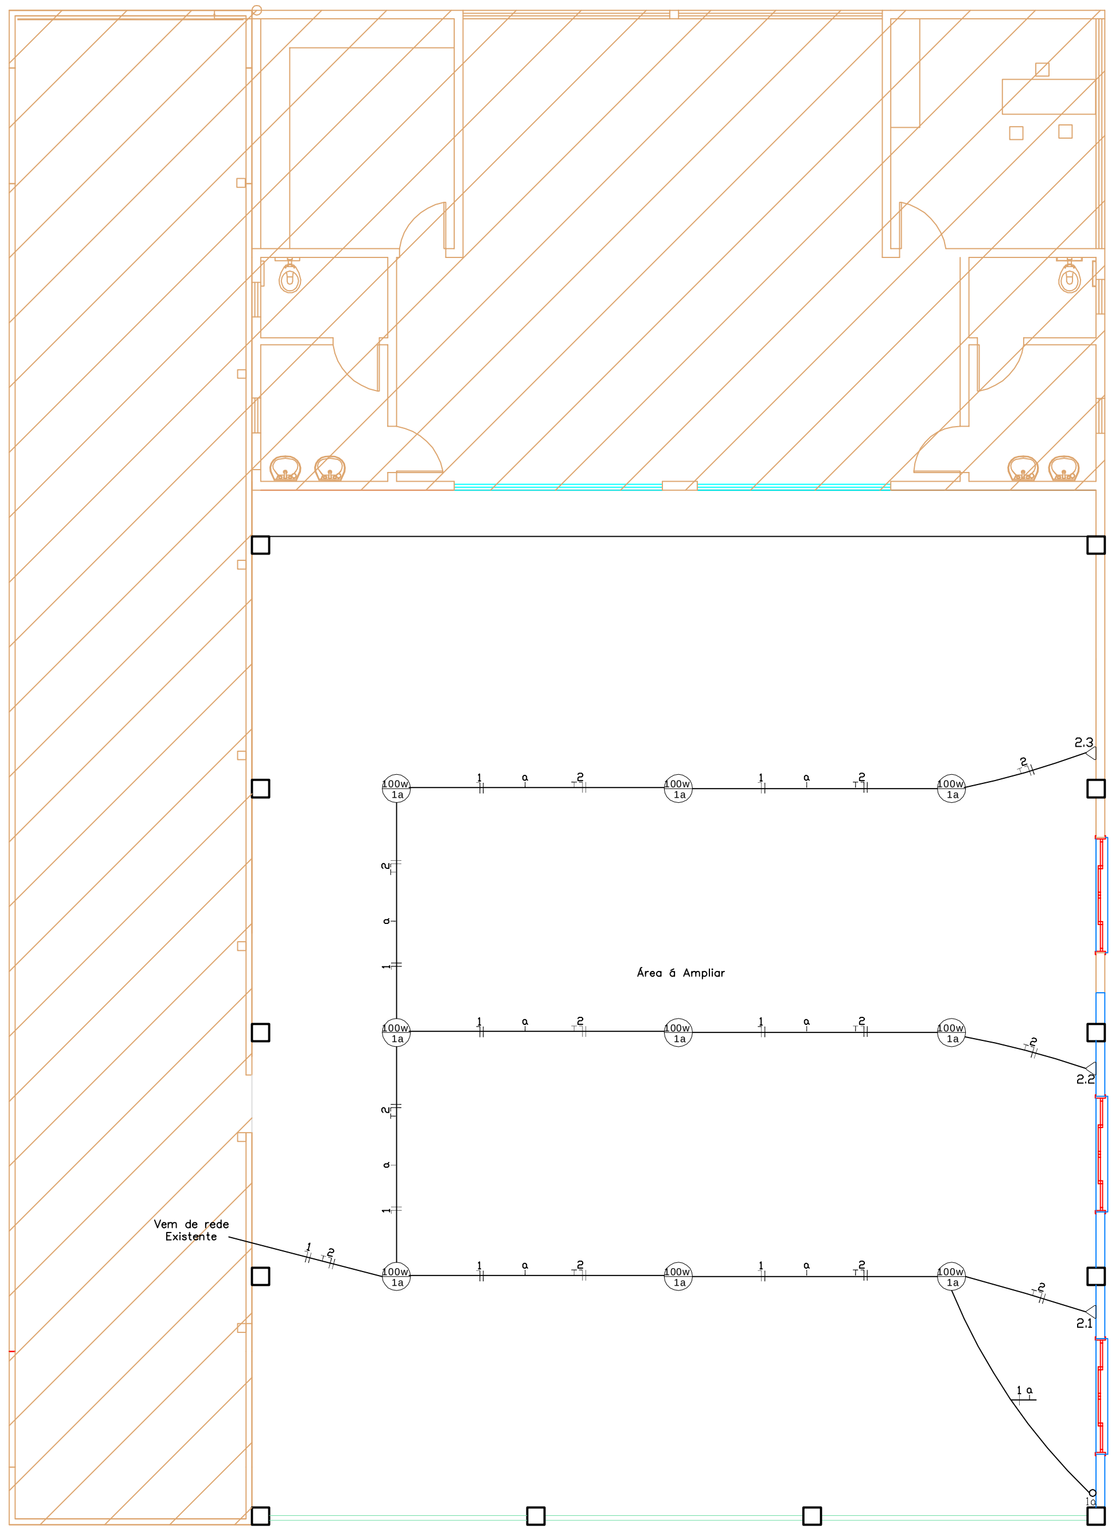

Elétrico
A=252,23m²
Escala 1:75

LEGENDA ELÉTRICO	
SIMBOLO	ESPECIFICAÇÃO
▷	TOMADA SIMPLES – a 30 cm
▶	TOMADA SIMPLES – a 110 cm
▶	TOMADA SIMPLES – a 210 cm
◁	SAIDA PARA TELEFONE
•	INTERRUPTOR SIMPLES
▪	INTERRUPTOR DUPLO
•	INTERRUPTOR PARALELO SIMPLES
▪	INTERRUPTOR PARALELO DUPLO
	LUMINARIA INCANDESCENTE
	LUMINARIA FLUORESCENTE
	ARANDELA
	QUADRO DE MEDIÇÃO
	QUADRO DE DISTRIBUIÇÃO
	ELETRODUTO P/ PAREDE–LAJE–FORRO
	ELETRODUTO P/ TELEFONE
	ELETRODUTO P/ PISO
	CONTUTOR FASE–NEUTRO–RETORNO–TERRA
	ATERRAMENTO

Quadro de Cargas e Distribuição

CIRCUITO	LAMPADAS			TOMADAS				Potência (W)	CONDUTOR (mm2)	PROTEÇÃO A	FASE (A)	FINALIDADE
	40W	60W	100W	100W	200W	540OWOUTROS						
1	–	–	9	–	–	–	–	900	1,5	15	A	ILUMINAÇÃO
2	–	–	–	–	3	–	–	600	2,5	20	A	TOMADAS USO GERAL
TOTAL								1500	10,0	50	A	ALIMENTADOR

DIAGRAMA UNIFILAR

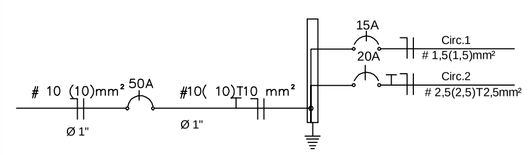

ASSOCIAÇÃO DOS MUNICIPIOS DO PLANALTO SUL DE STA. CATARINA

AMPLASC

MUNICIPIO: Celso Ramos – S/C

PROJETO: COBERTURA EM ESTRUTURA METÁLICA PARA CENTRO DO IDOSO

LOCAL: RUA ANTONIO MAZZUCO

TITULO: ELÉTRICO

ESCALA CAD: 1:75	DESENHO: Mara Regina	ÁREA AMPLIAÇÃO: 252,23m2	RESP. TECNICO:
DATA: JULHO 2016	CODIGO: Cobertura em Estrutura Metálica	PRANCHA: 02–02	JULIANA AÍSI B. CENCI CREA - SC 58.714-5 Eng. civil

PRODUCED BY AN AUTODESK EDUCATIONAL PRODUCT