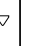
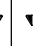

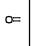
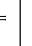













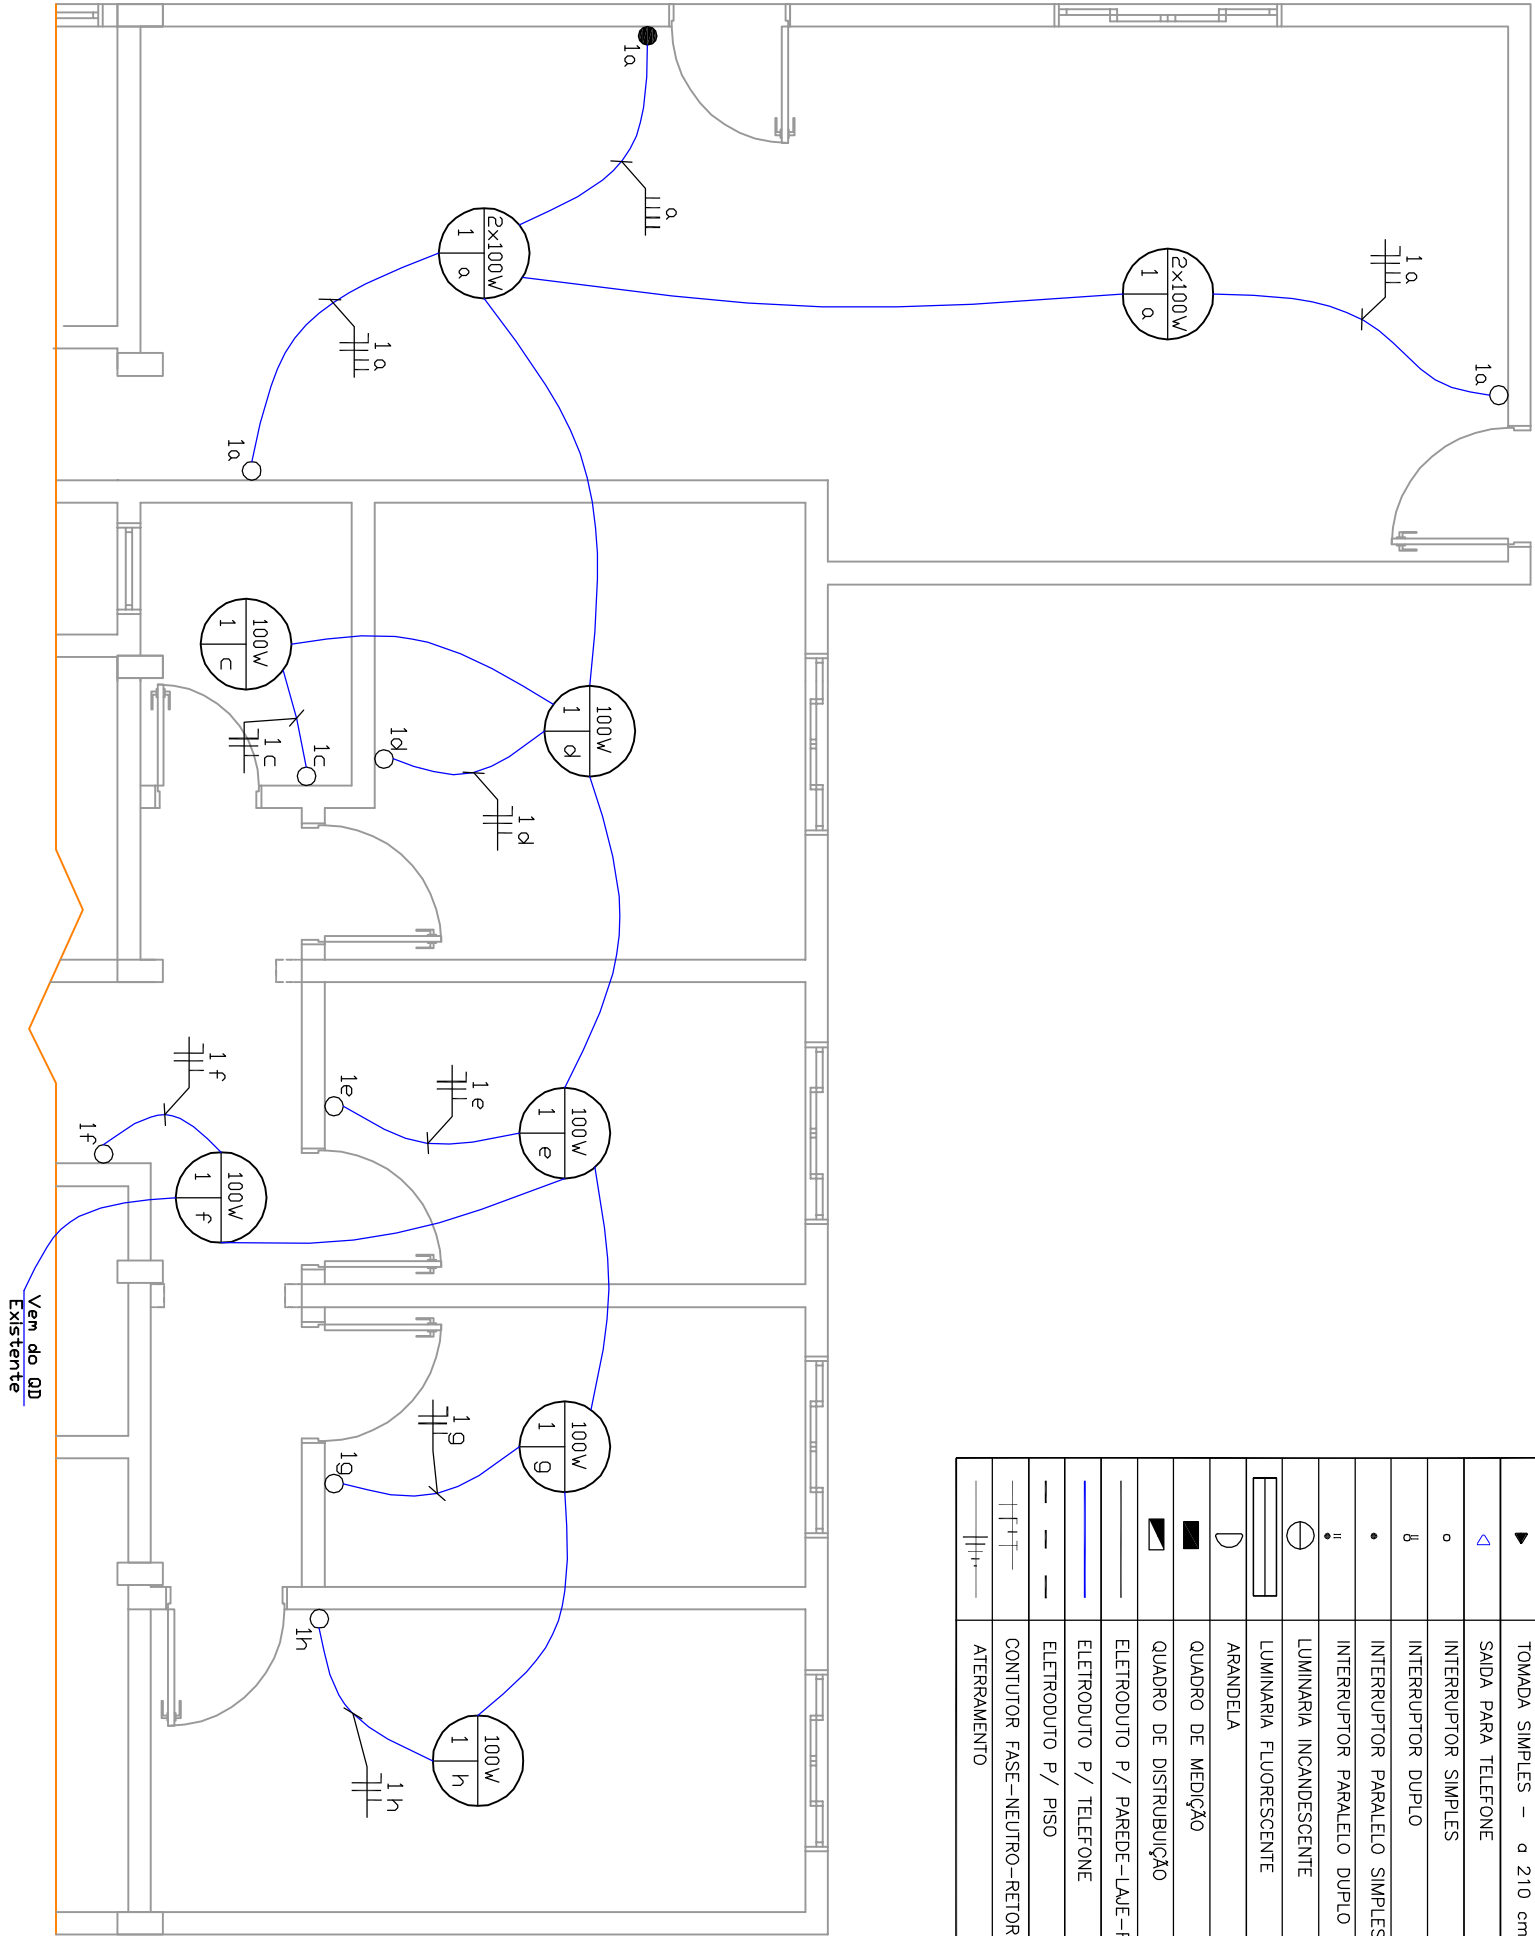


LEGENDA ELÉTRICO	
SÍMBOLO	ESPECIFICAÇÃO
	TOMADA SIMPLES – ø 30 cm
	TOMADA SIMPLES – ø 110 cm
	TOMADA SIMPLES – ø 210 cm
	SADA PARA TELEFONE
	INTERRUPTOR SIMPLES
	INTERRUPTOR DUPLO
	INTERRUPTOR PARALELO SIMPLES
	INTERRUPTOR PARALELO DUPLO
	LUMINÁRIA INCANDESCENTE
	LUMINÁRIA FLUORESCENTE
	ARANDELA
	QUADRO DE MEDIÇÃO
	QUADRO DE DISTRIBUIÇÃO
	ELETRODUTO P/ PAREDE-LAE-FORRO
	ELETRODUTO P/ TELEFONE
	ELETRODUTO P/ PISO
	CONTUTIOR FASE-NEUTRO-RETORNO-TERRA
	ATERRAMENTO



PLANTA BAIXA (Elétrico)
ÁREA = 159,60m²
ESCALA . . . 1 : 50

ÓPIAS P/

() ORÇAMENTO

() CONHECIMENTO

() APROVAÇÃO

() EXECUÇÃO

ESPAÇO RESERVADO A APROVAÇÃO:
TODAS AS MEDIDAS ESTÃO EM CENTÍMETROS, CASO HOUVER DIVERGÊNCIAS ENTRE COTAS E ESCALA
PREVALECERÃO AS COTAS.

ASSOCIAÇÃO DOS MUNICÍPIOS DO
PLANALTO SUL DE STA. CATARINA

AMPLASc

MUNICÍPIO:

CELSO RAMOS - SC

PROJETO:

PROPOSTA DE MODIFICAÇÃO DA COBERTURA
DO EAS DE SANTO ANTONIO

LOCAL:

CELSO RAMOS

TÍTULO:

PLANTA BAIXA (Elétrico)

DATA:	DESENHO:	ÁREA EXISTENTE:	RESP. TÉCNICO:
21 / 11 / 2018	GUSTAVO	159,60m²	JULIANA ALSI B. CENCI
ESCALA CAD: 1:50	CODIGO:	PRANCHAS:	CREA - SC 361.714-5
ESCALA: 1:50	REFORMA DO EAS	02-02	Eng. civil

Direitos autorais reservados não podendo ser alterado/cedido ou ampliado sem a autorização do autor do projeto.