Geométrico

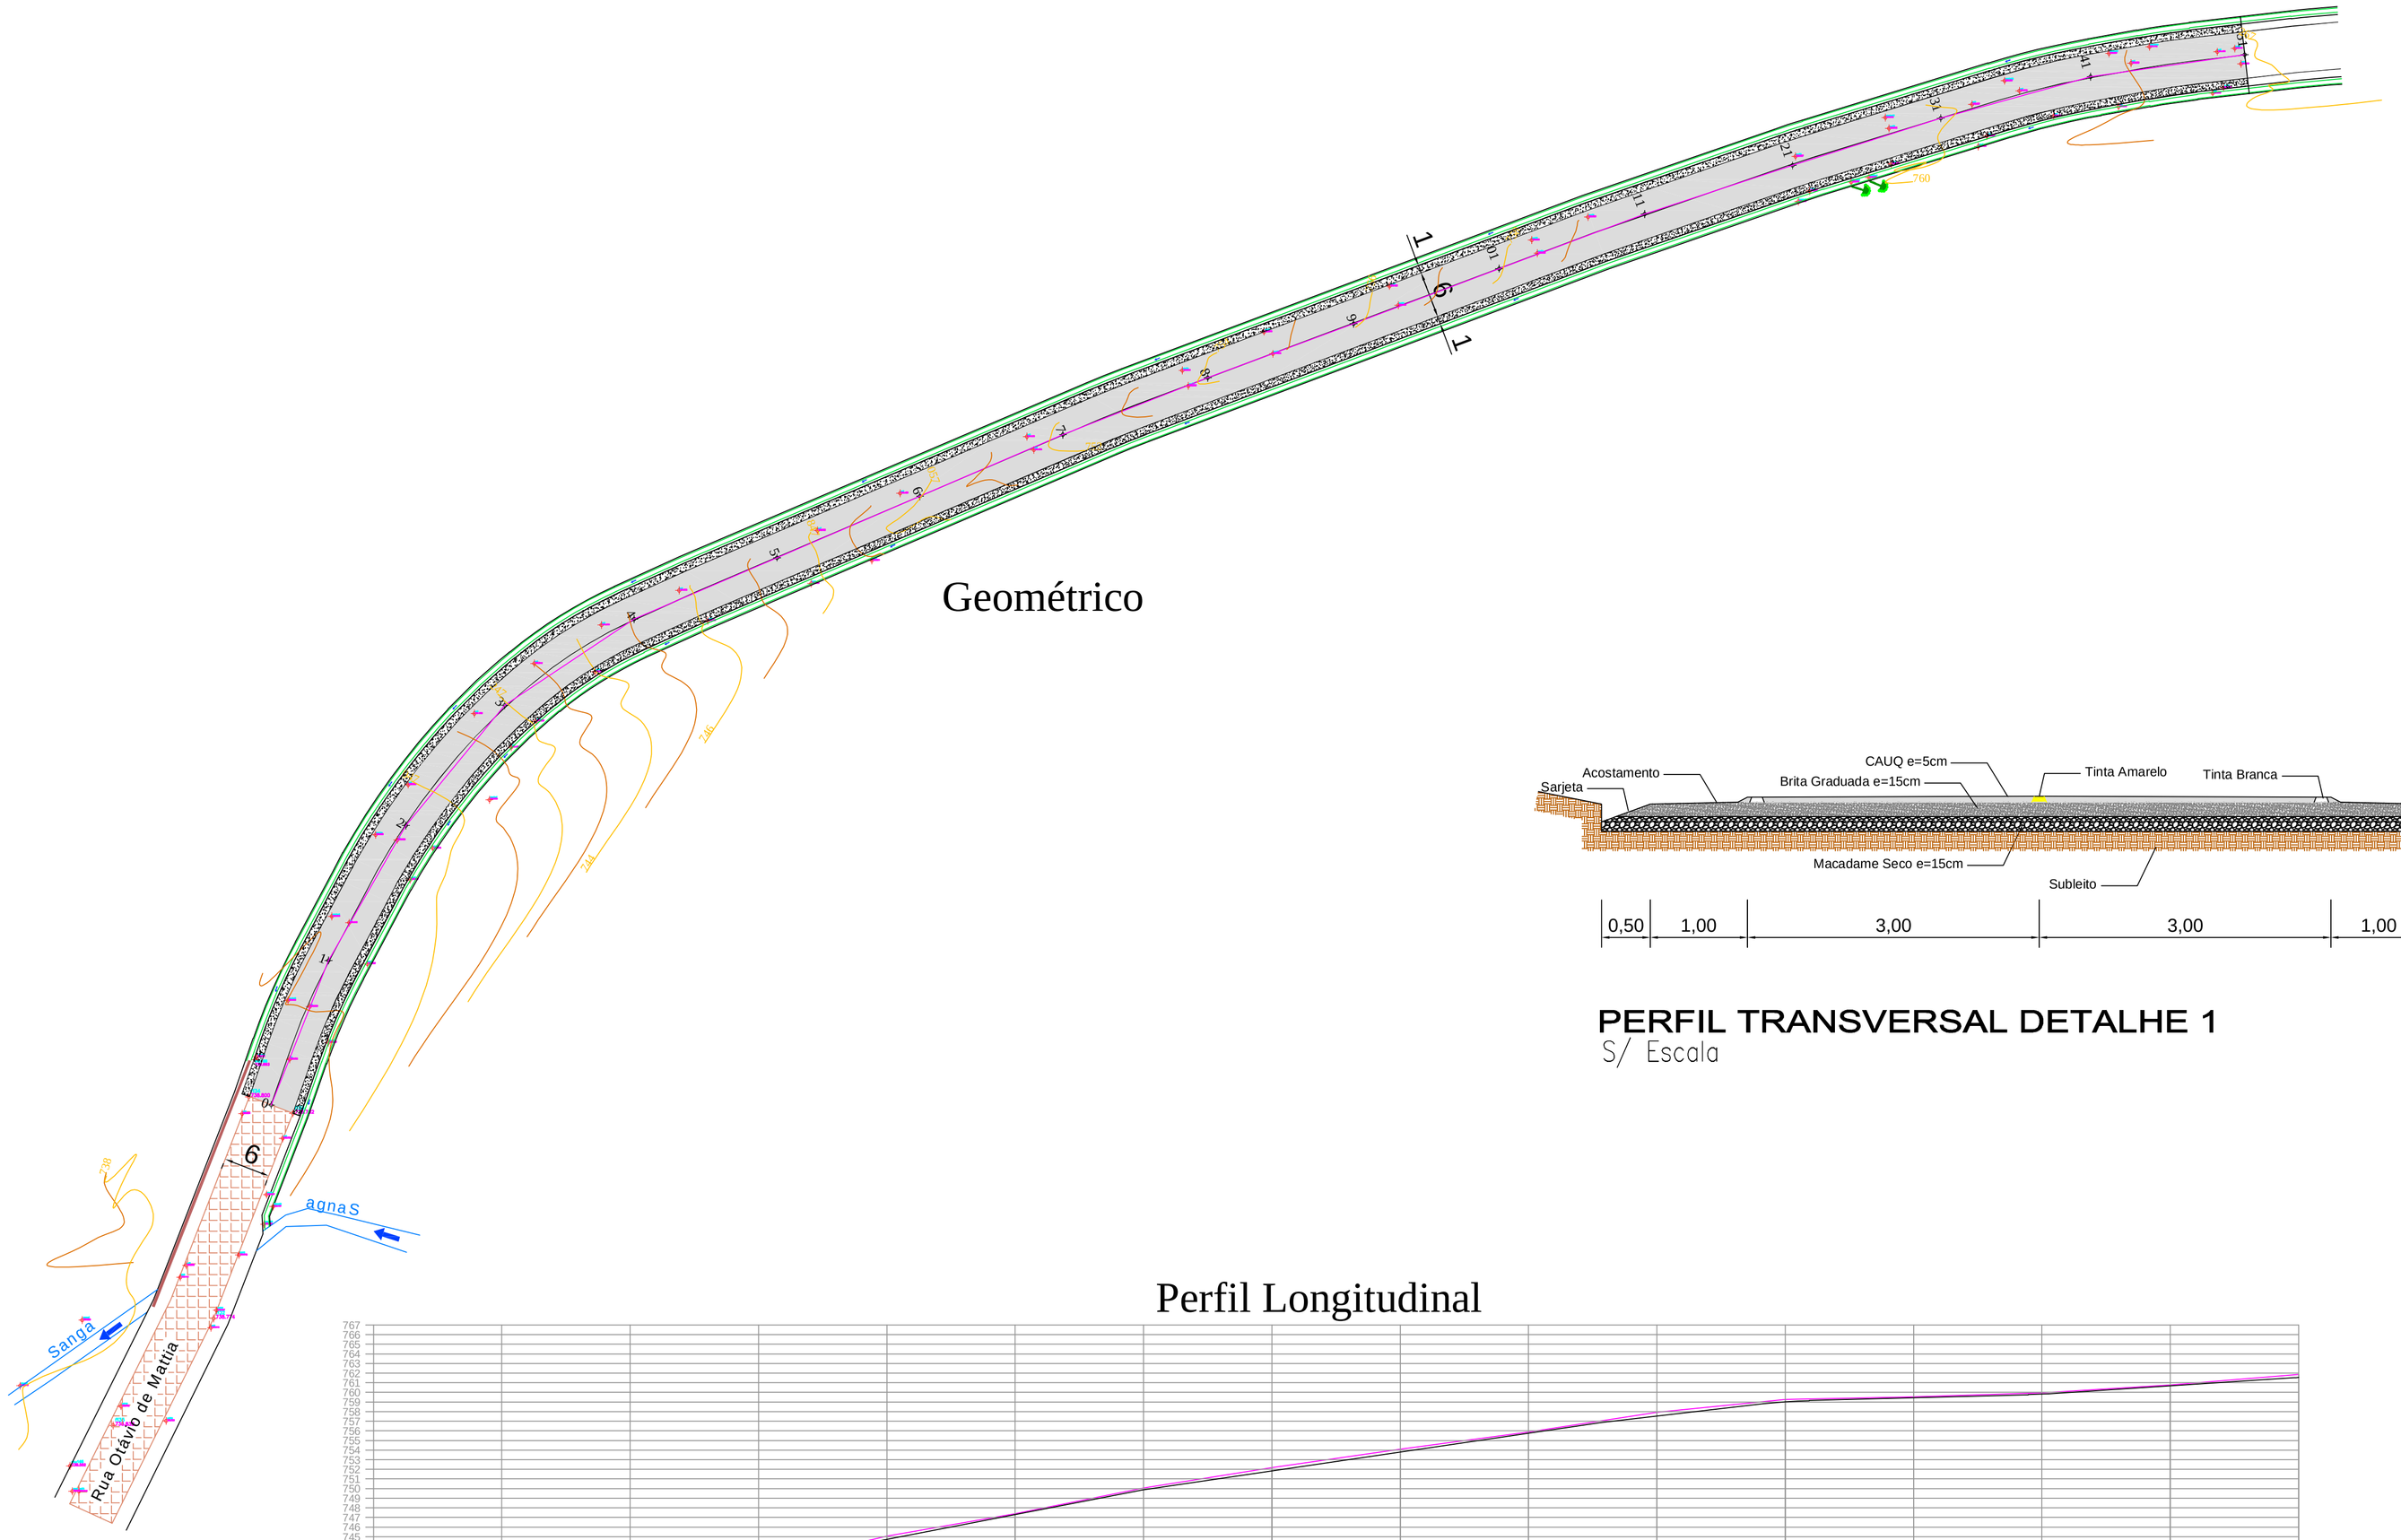

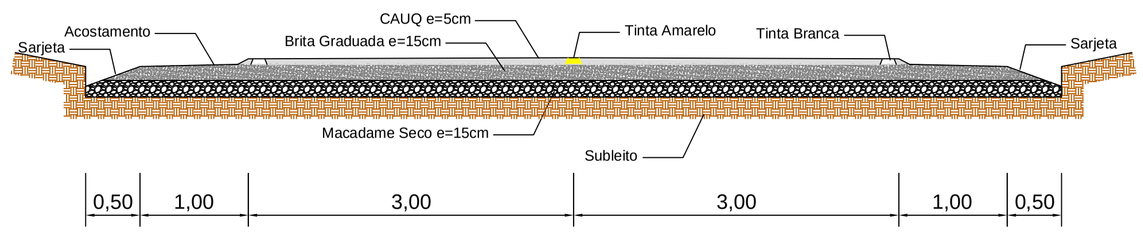

PERFIL TRANSVERSAL DETALHE 1
S/ Escala

Perfil Longitudinal

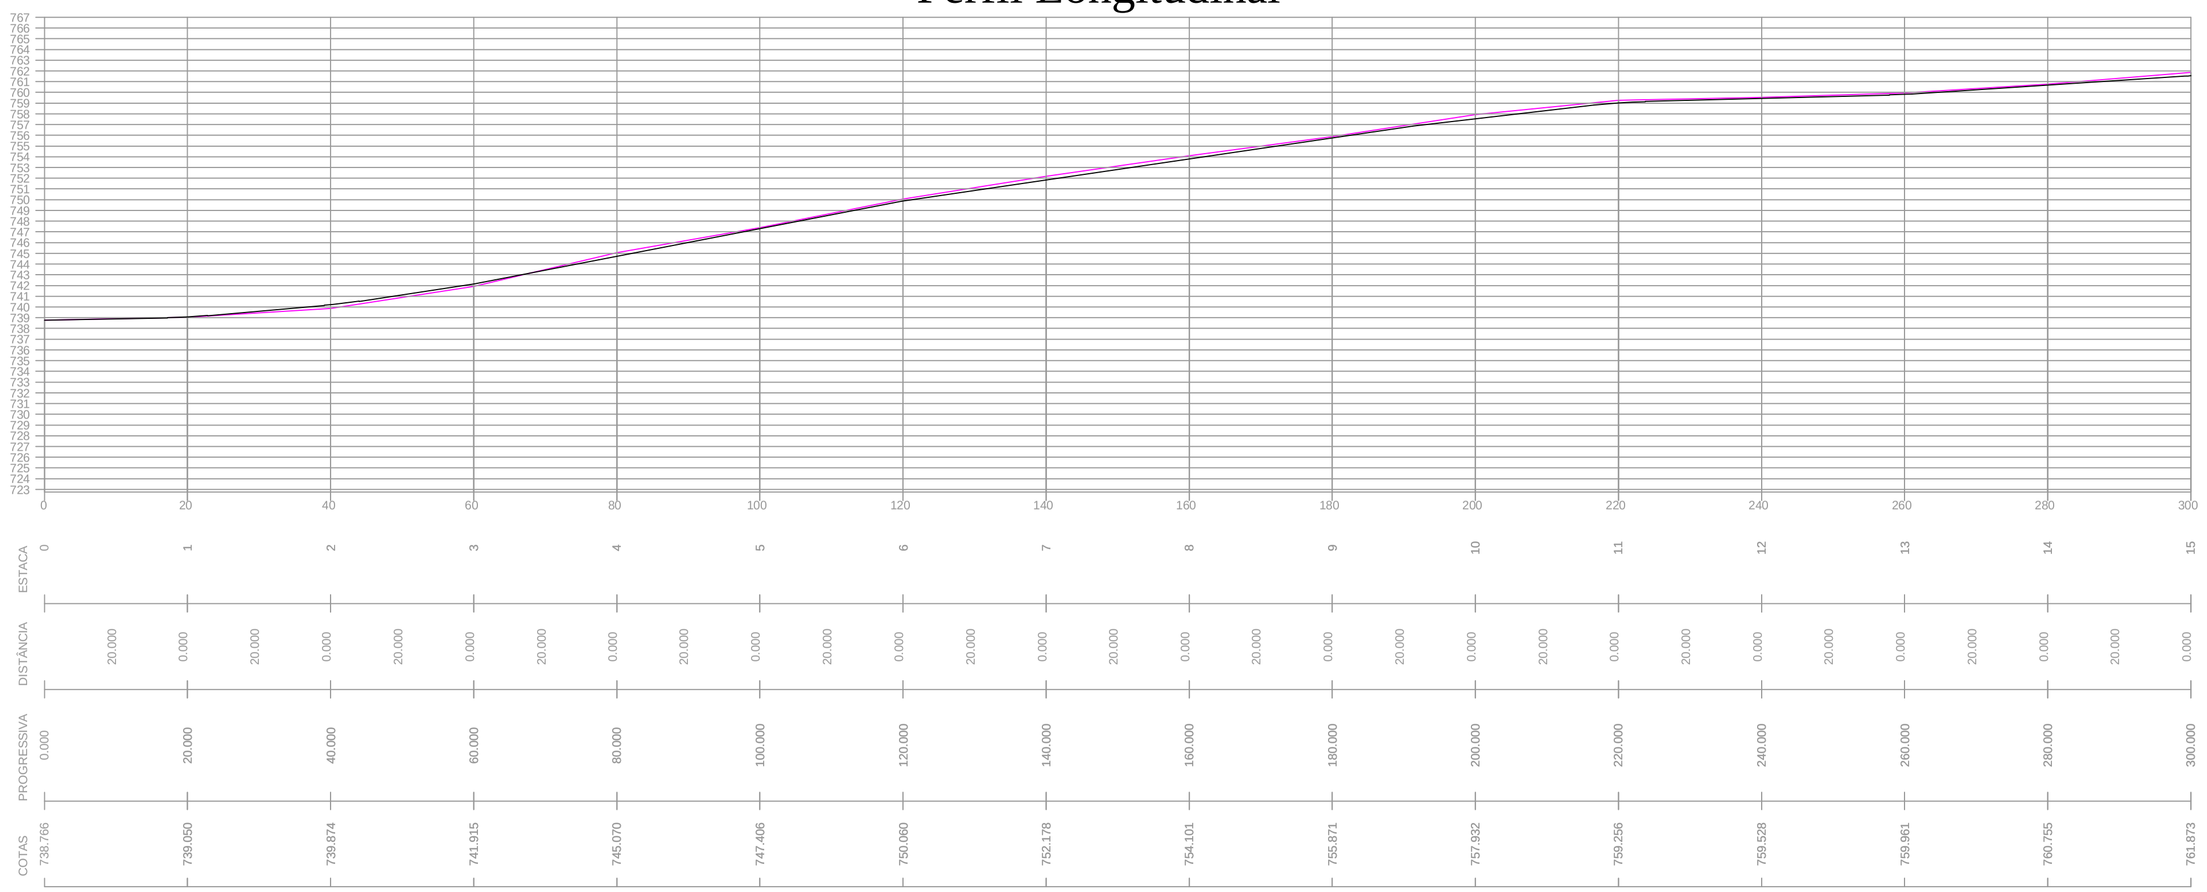

ASSOCIAÇÃO DOS MUNICIPIOS DO PLANALTO SUL DE STA. CATARINA	AMPLASC
MUNICIPIO:	CELSO RAMOS – SC
PROJETO:	PAVIMENTAÇÃO ASFÁLTICA EM CAUQ PROJETO PASSEIO E SINALIZAÇÃO
LOCAL:	RUA OTÁVIO DE MATIA

PAVIMENTAÇÃO:	MEIO-FIO:	PASSEIO:	EXTENSÃO
2.400,00m2	1.200,00m	1.200,00m2	300,00m

TUBOS Ø 0,40:	TUBOS Ø 0,60:	TUBOS Ø 1,00:	CAIXAS COLETORAS:
–	34,00m	–	1 unidades

DATA:	DESENHO:	RESP. TECNICO:	
MARÇO/2021	Gabriel P.		VOLMAR VINICIUS CANONICA:08555598966 Assinado de forma digital por VOLMAR VINICIUS CANONICA:08555598966 Dados: 2021.06.01 17:12:53 -03'00'
ESCALA: 1:500	PRANCHA: 01–02	JULIANA AÍSI BREGER CENCI CREA - SC 58.714-5 Eng. civil	VOLMAR VINÍCIUS CANÔNICA CREA - SC 151.177-0 Eng. civil

Direitos autorais reservados, não podendo ser ampliado, reproduzido ou cedido sem autorização do autor – cabendo sanções penais a quem descumprir.