
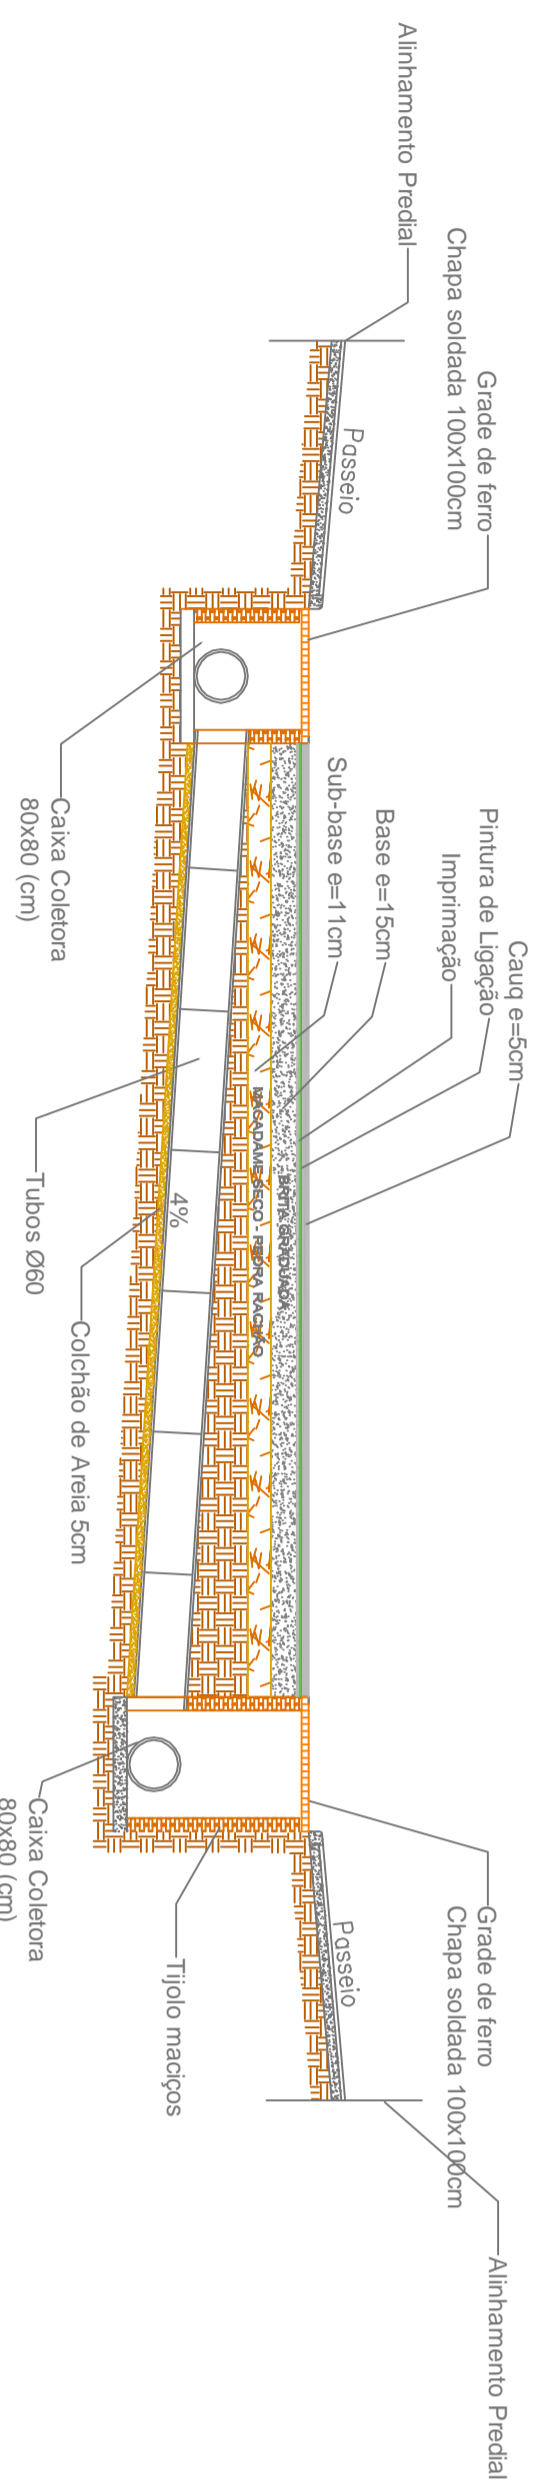




Detalhe 3 - TRAVESSIA ELEVADA

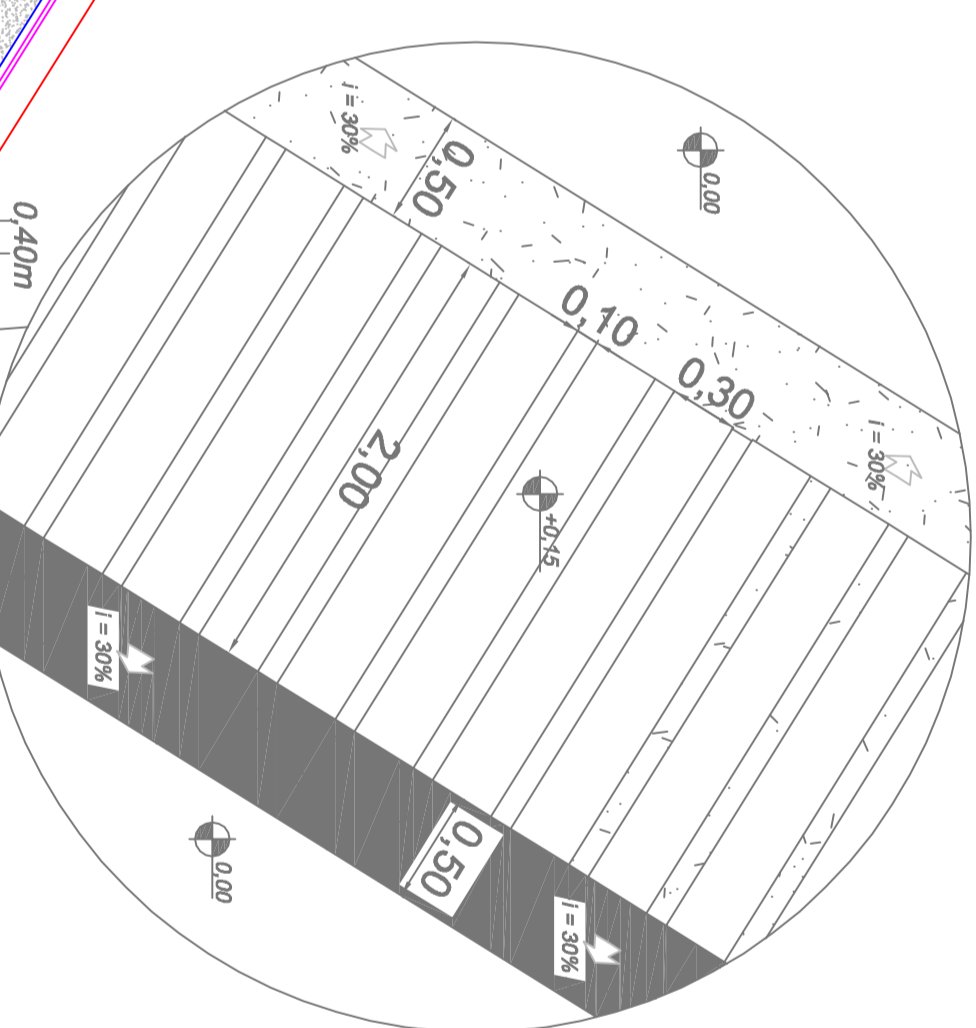


PERFIL TRANSVERSAL DETALHE S/ Escala

**Geométrico**  
Área: 6.826,70m<sup>2</sup>  
Escala: 1:500

CÁLCULO DE ÁREAS			
ÁREA DO ESCOPO	comprimento	largura	total
	526,02 m	13,15 m	7.008,95 m <sup>2</sup>
<b>DESCONTO</b>			
CANTEIRO DE ESQUINA	11,19 m <sup>2</sup>	16,00 und	173,11 m <sup>2</sup>
CANTEIRO DE TRAVESSIA	9,98 m <sup>2</sup>	8,00 und	79,84 m <sup>2</sup>
Total pavimentado			7.088,00 m <sup>2</sup>

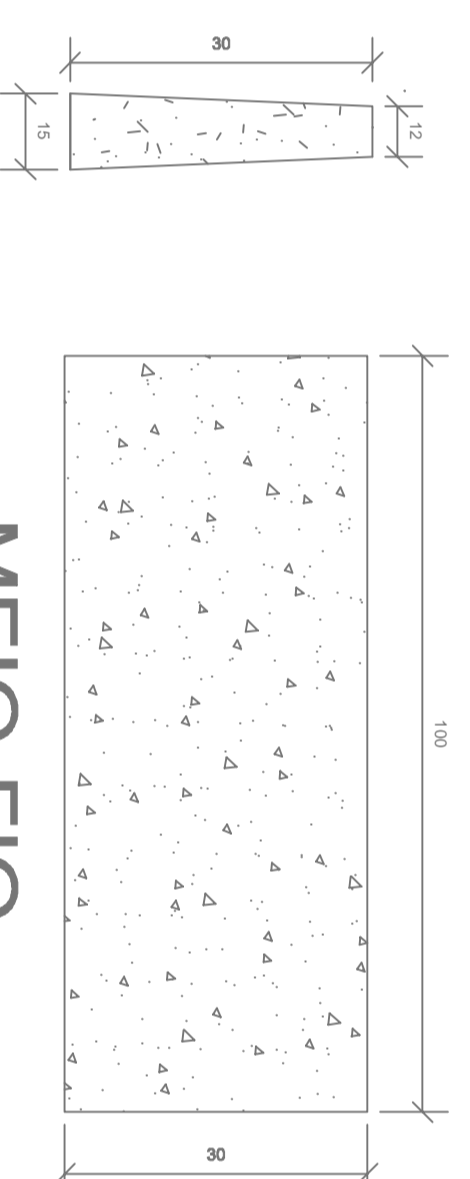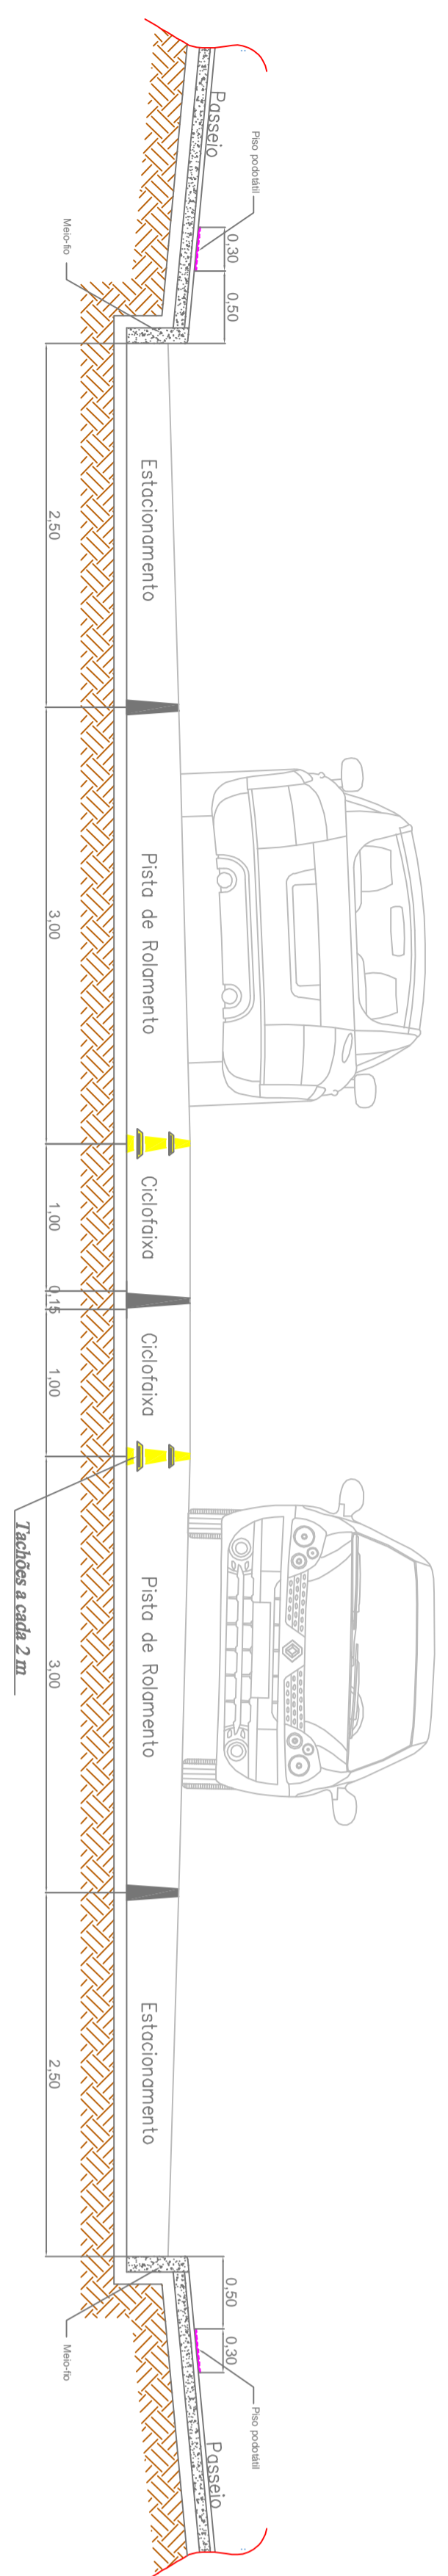

MEIO-FIO  
Escala: 1:10

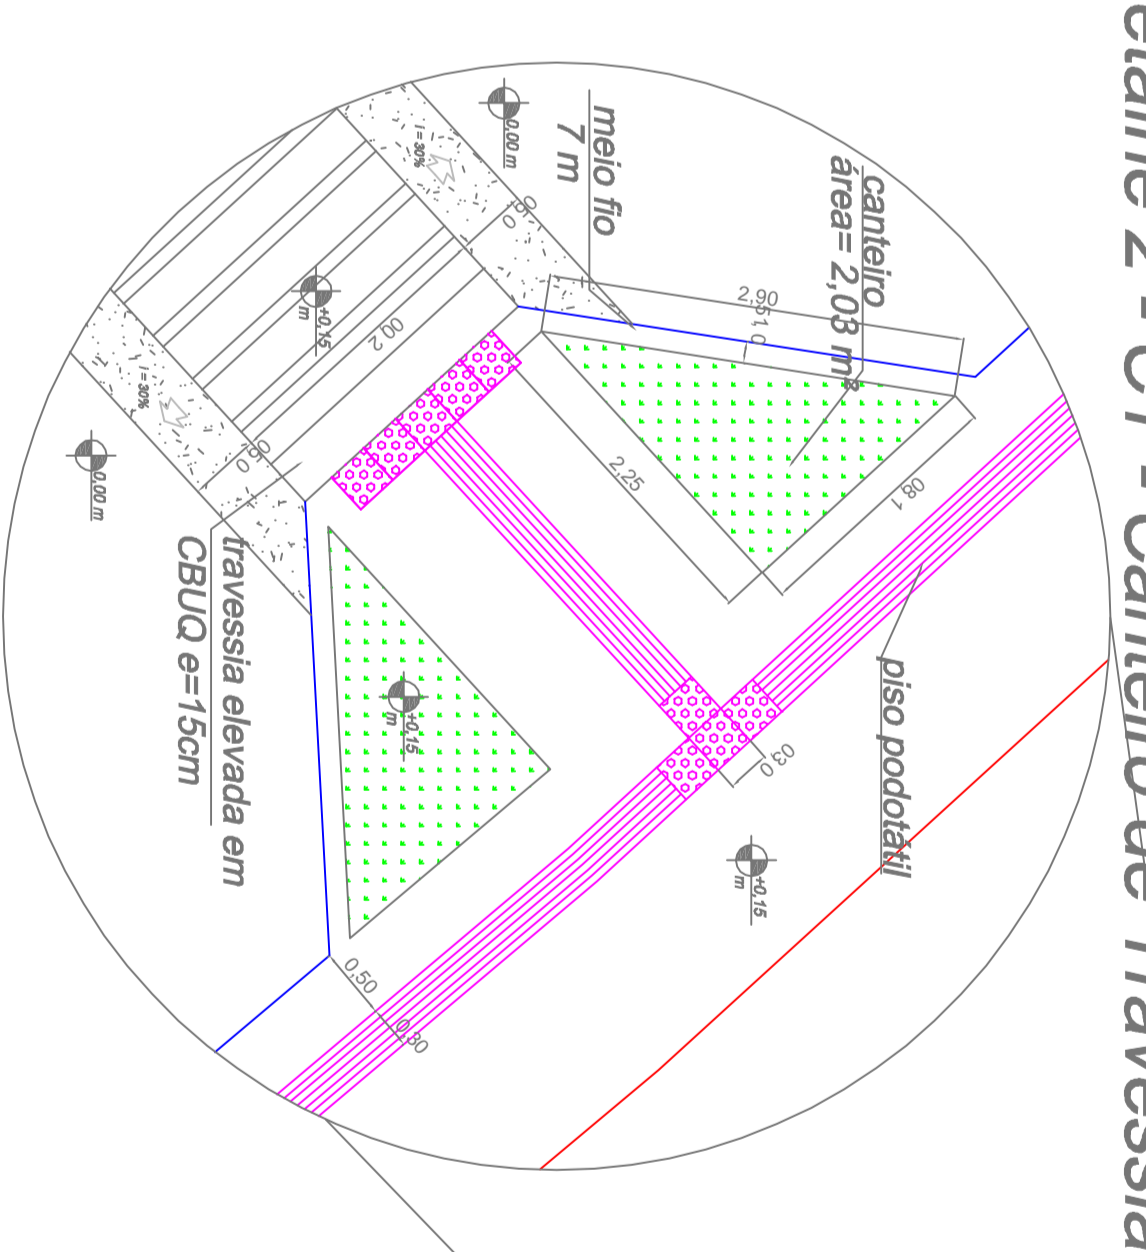

Detalhe 2 - CT - Canteiro de Travessia

**NOTA:**  
- De acordo com os levantamentos planialtimétricos efetuados no local, afirmamos que em todo o escopo deste projeto a plataforma possui uma largura de 13,15 metros, tamanho este suficiente para a execução do projeto.  
- Em todo o escopo do projeto deverão ser observados as recomendações normativas da NBR 9050. A qual deve ser rigorosamente seguida pela empresa executora dos serviços.

0 - 1 : 2 ... ESTACAS A CADA 20 METROS  
CT01 CANTEIRO DE ESQUINA  
CT01 CANTEIRO DE TRAVESSIA ELEVADA

**AMPLASC**

CELSO RAMOS - S/C

PROJETO: Construção - Praça de Garagem Municipal Ad. a Rua Oliver de Mattos  
LOCAL: Av. Rua Daniel Rueda

PROJETO: Construção - Praça de Garagem Municipal Ad. a Rua Oliver de Mattos  
LOCAL: Av. Rua Daniel Rueda

