

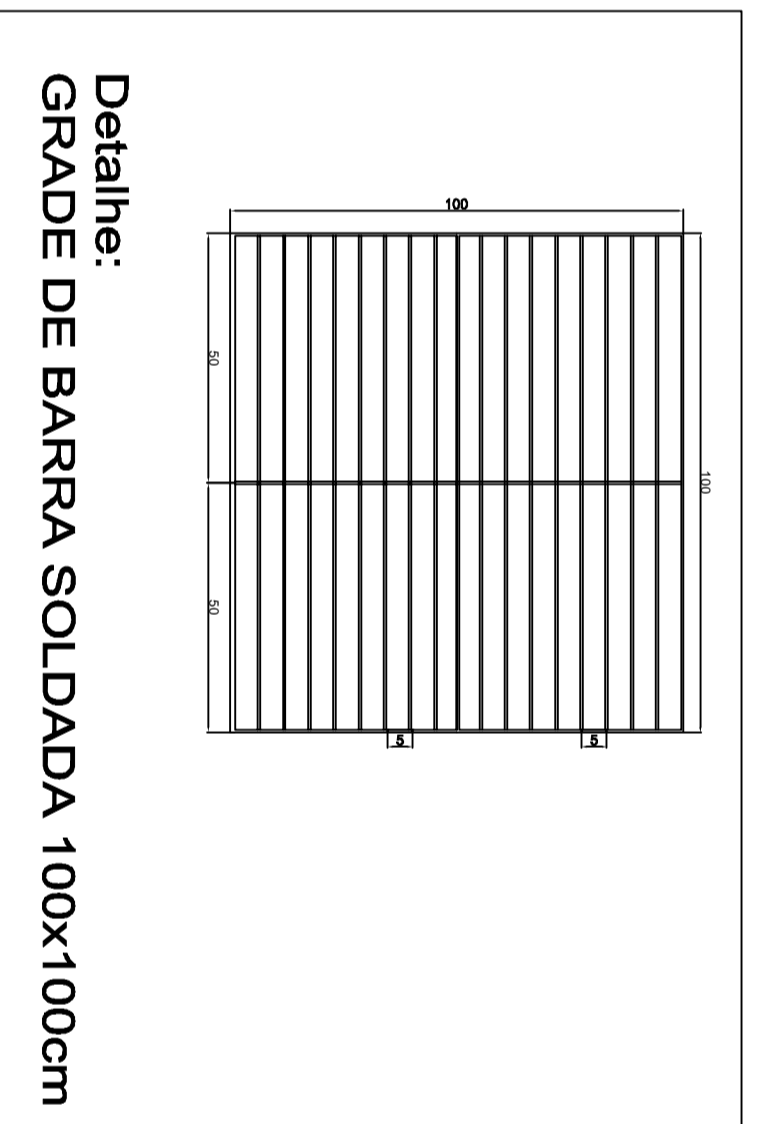
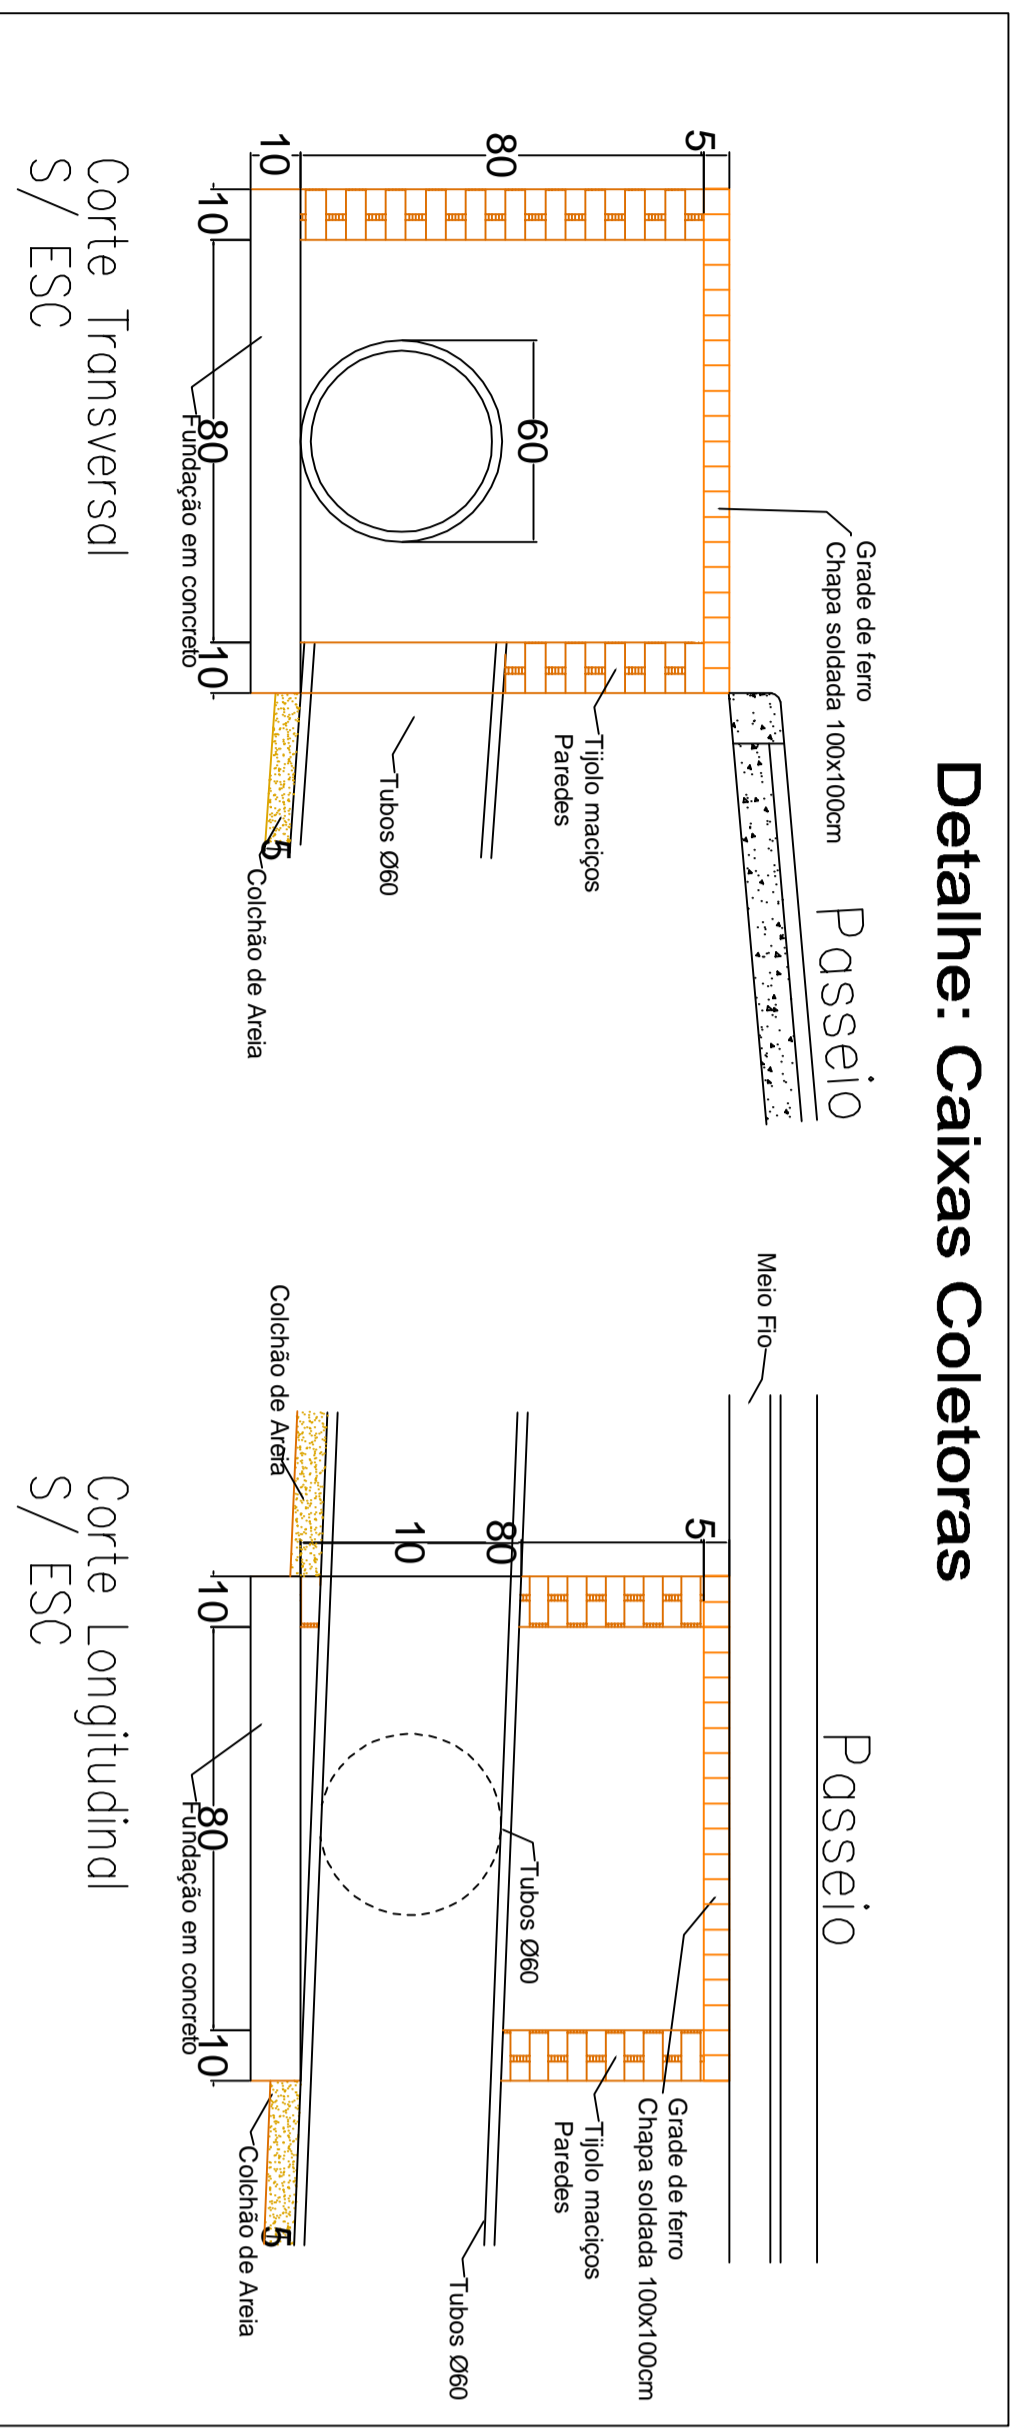


Detalhe: Ala em Concreto Armado

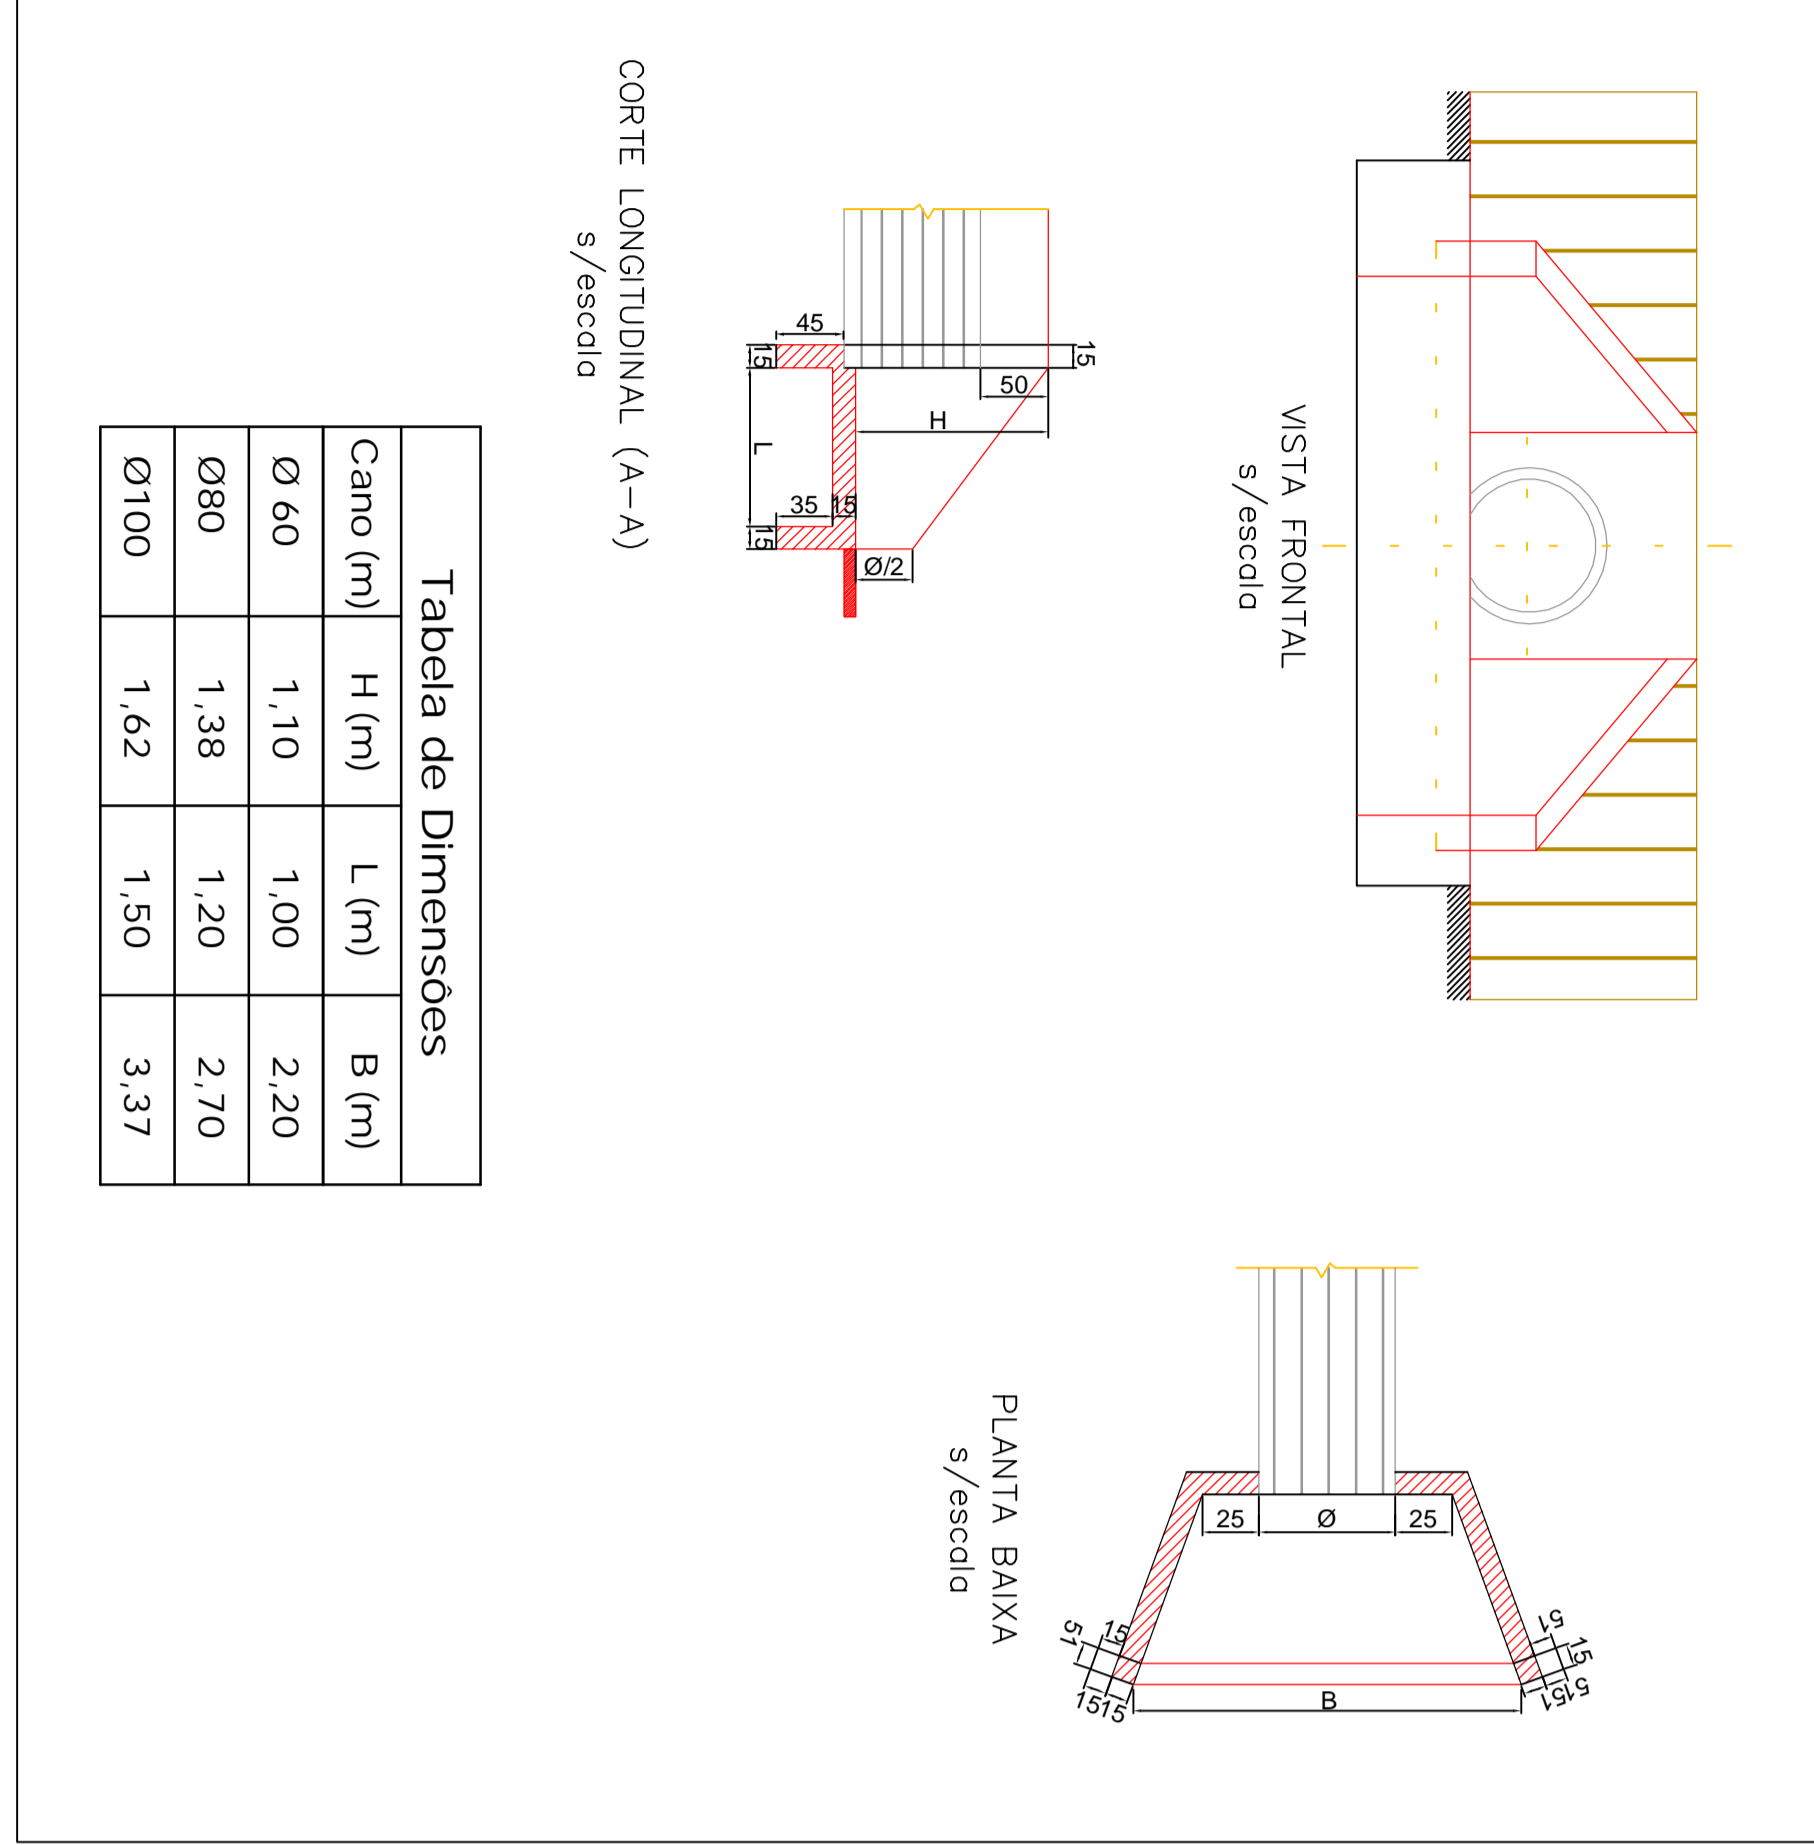

Drenagem Esc.: 1:500

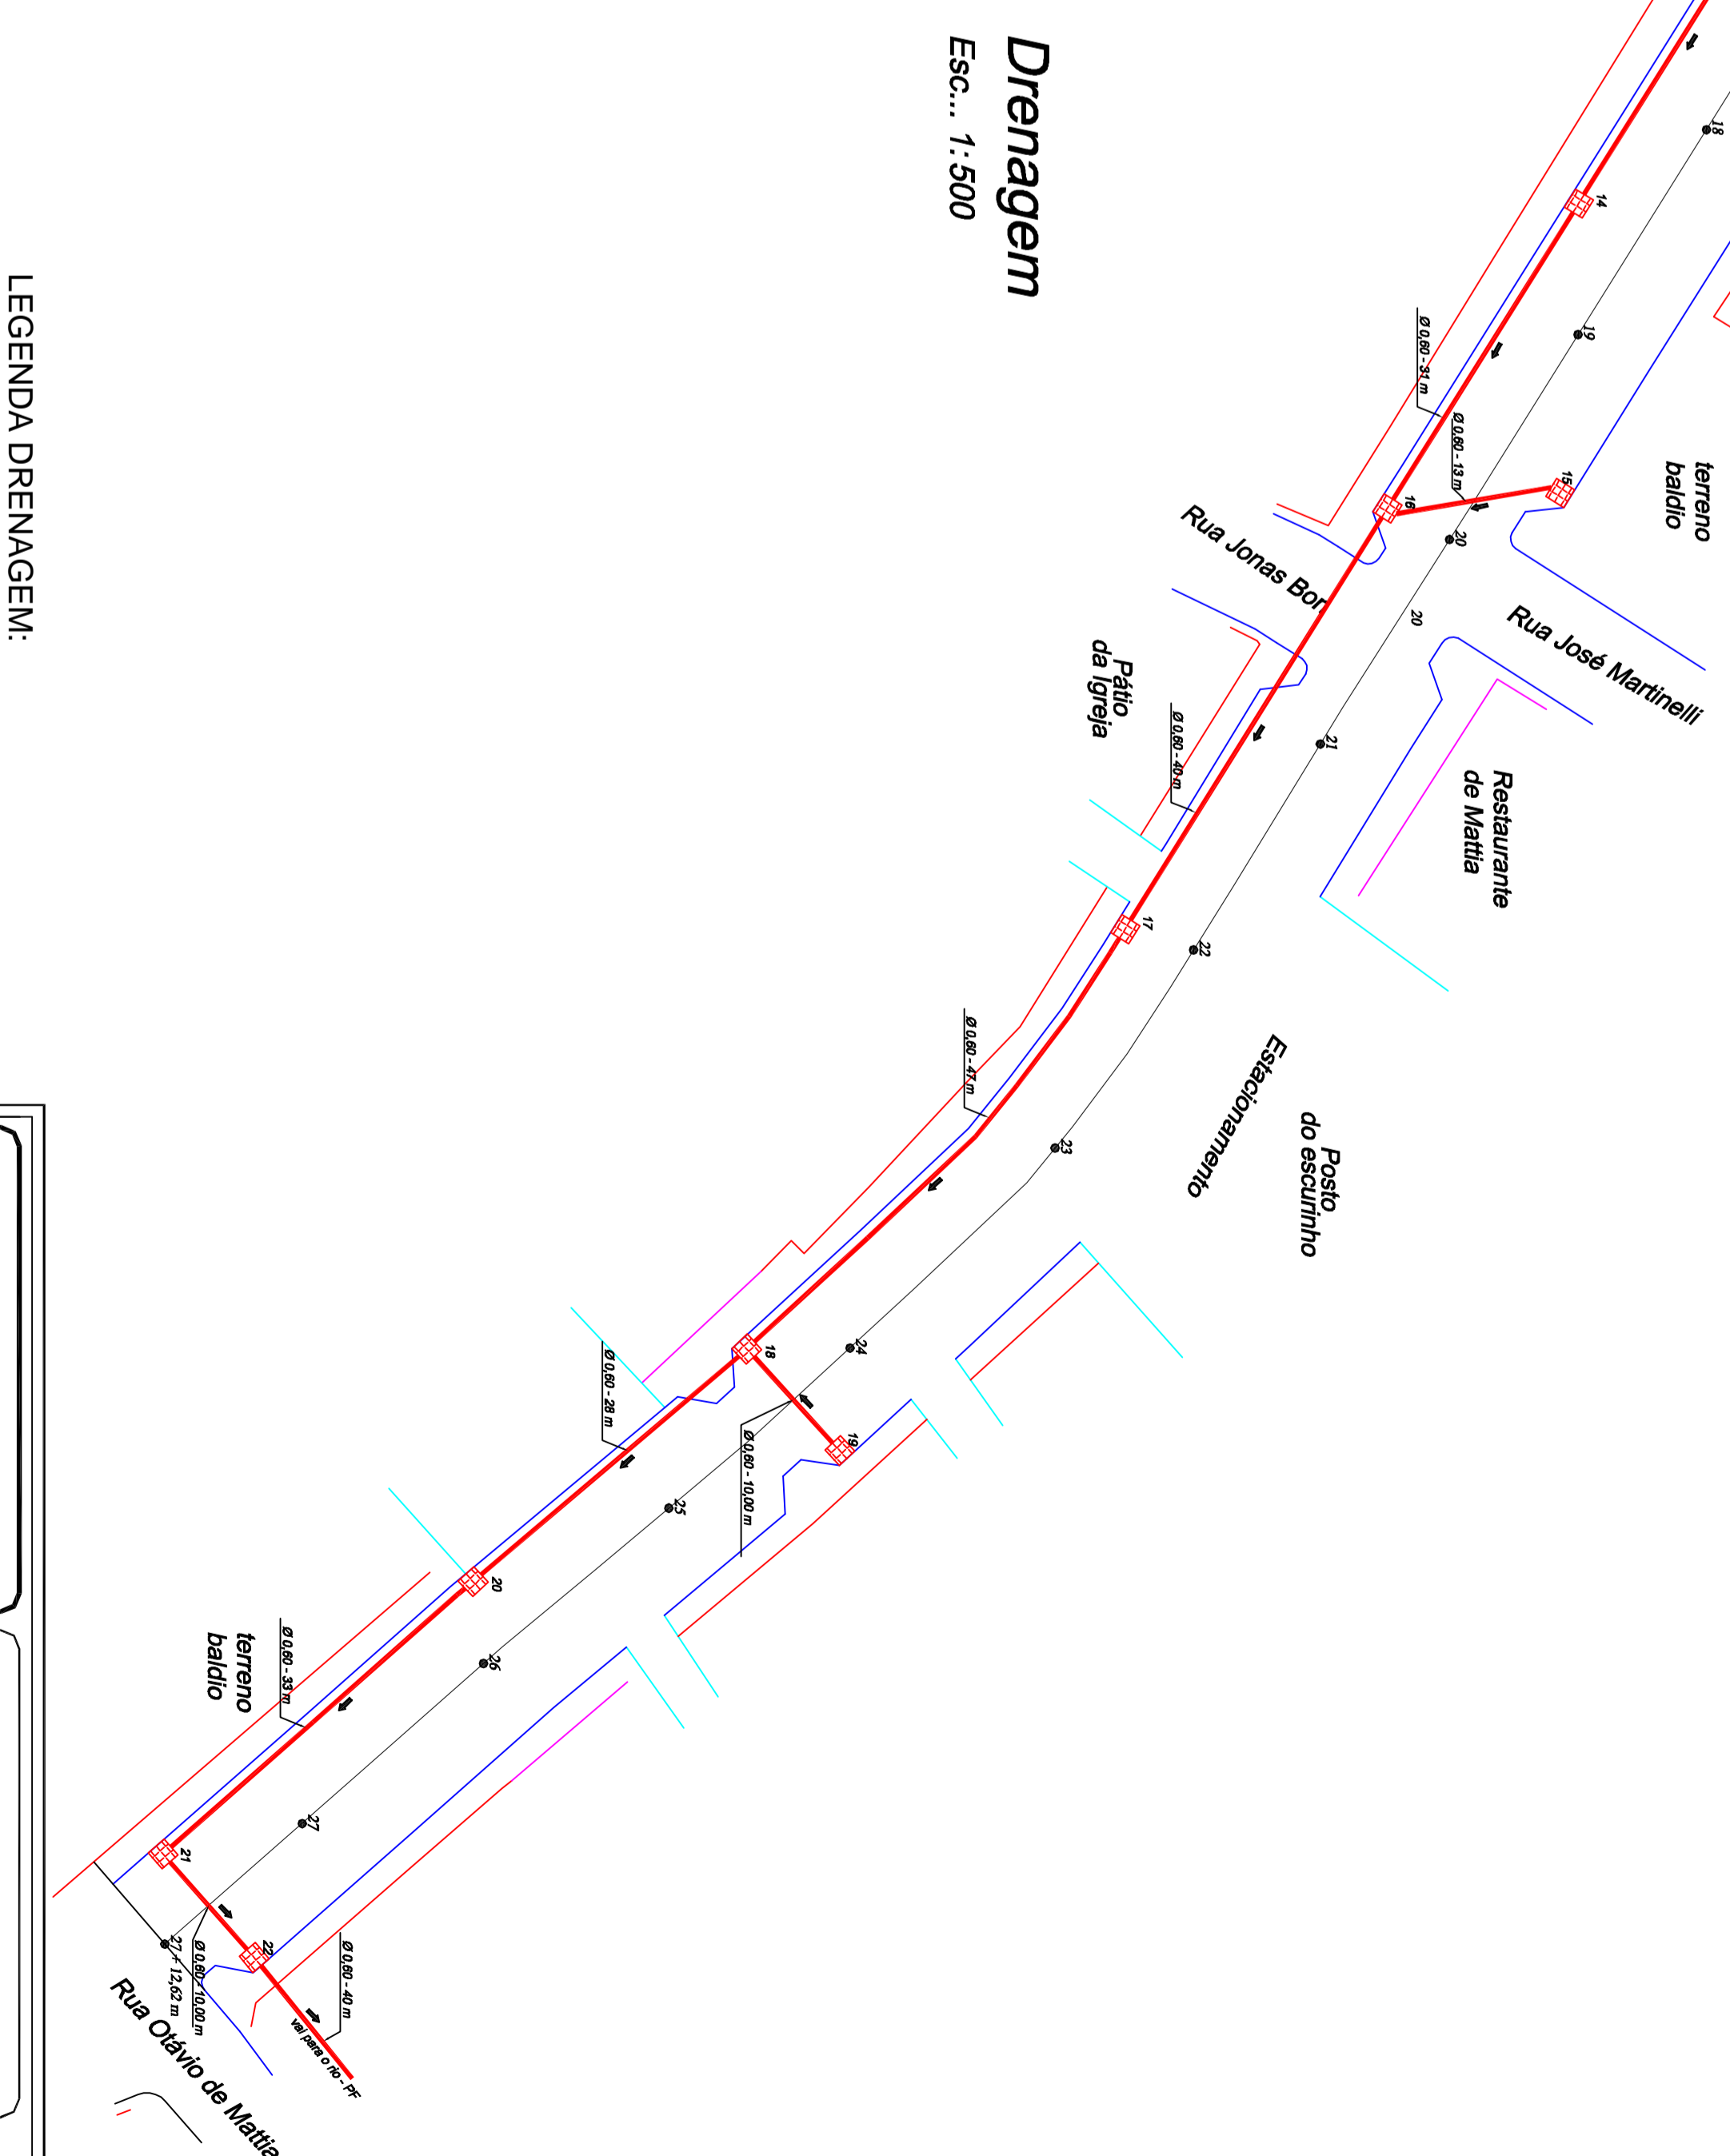

- LEGENDA DRENAGEM:
- CAIXA COLETOIRA EXISTENTE
 - CAIXA COLETOIRA A IMPLANTAR
 - TUBOS (Ø 0,60 m) - NÃO ENVELOPADOS
 - TUBOS (Ø 0,60 m) - NÃO ENVELOPADOS - EXISTENTE
 - INDICAÇÃO DO CAMINHO DA ÁGUA PLUVIAL

ASSOCIACAO DOS MUNICÍPIOS DO PLANO DO SUL DE STA. CATARINA		AMPLASC	
MUNICÍPIO: CELSO RAMOS - S/C			
PROJETO: Drenagem - Trecho da drenagem Municipal até a Rua Claudio de Mattia			
LOCAL: Av. Dom Daniel Breda			
PROJETAR:	VERIFICAR:	PROFESSOR:	EXTENSÃO:
7.006,00 m ²	1.200,00 m	2.395,40 m ²	526,82 m
TUBOS Ø 0,60	284,00 m	TUBOS Ø 1,00	22,00 m
DATA: Dez/2017	DESENHO: Yvelius Castilho	RESP. TÉCNICO:	JULIANA ALBI B. CENICI
ESCALA: 1:500	03-05	CRÉD. AC-001148	