
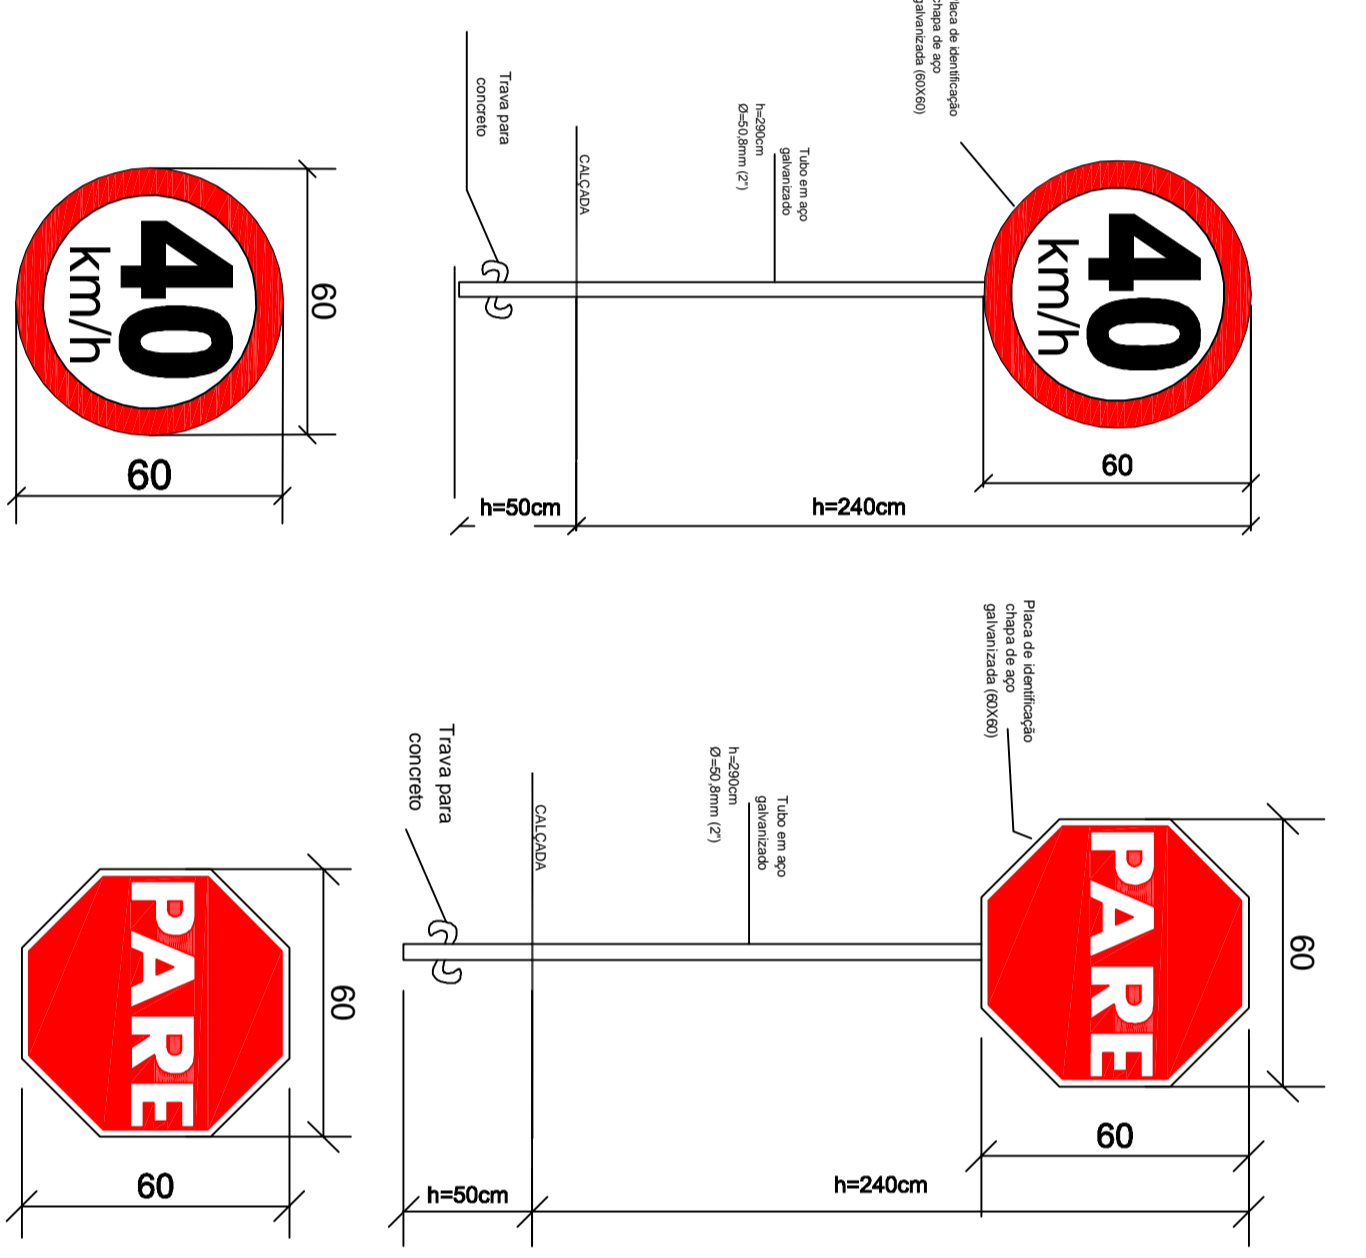


- Corpo na cor amarela ou branca, de acordo com a marca viária que complementa
 - Cor elemento refletivo
 Branca - para ordenar fluxos de mesmo sentido
 amarela - para ordenar fluxo de sentidos opostos
 Vermelha - em rodovias, de pista simples, duplo sentido de circulação, podem ser utilizadas unidades refletivas na cor vermelha, junto ao bordo da pista ou acostamento do sentido oposto

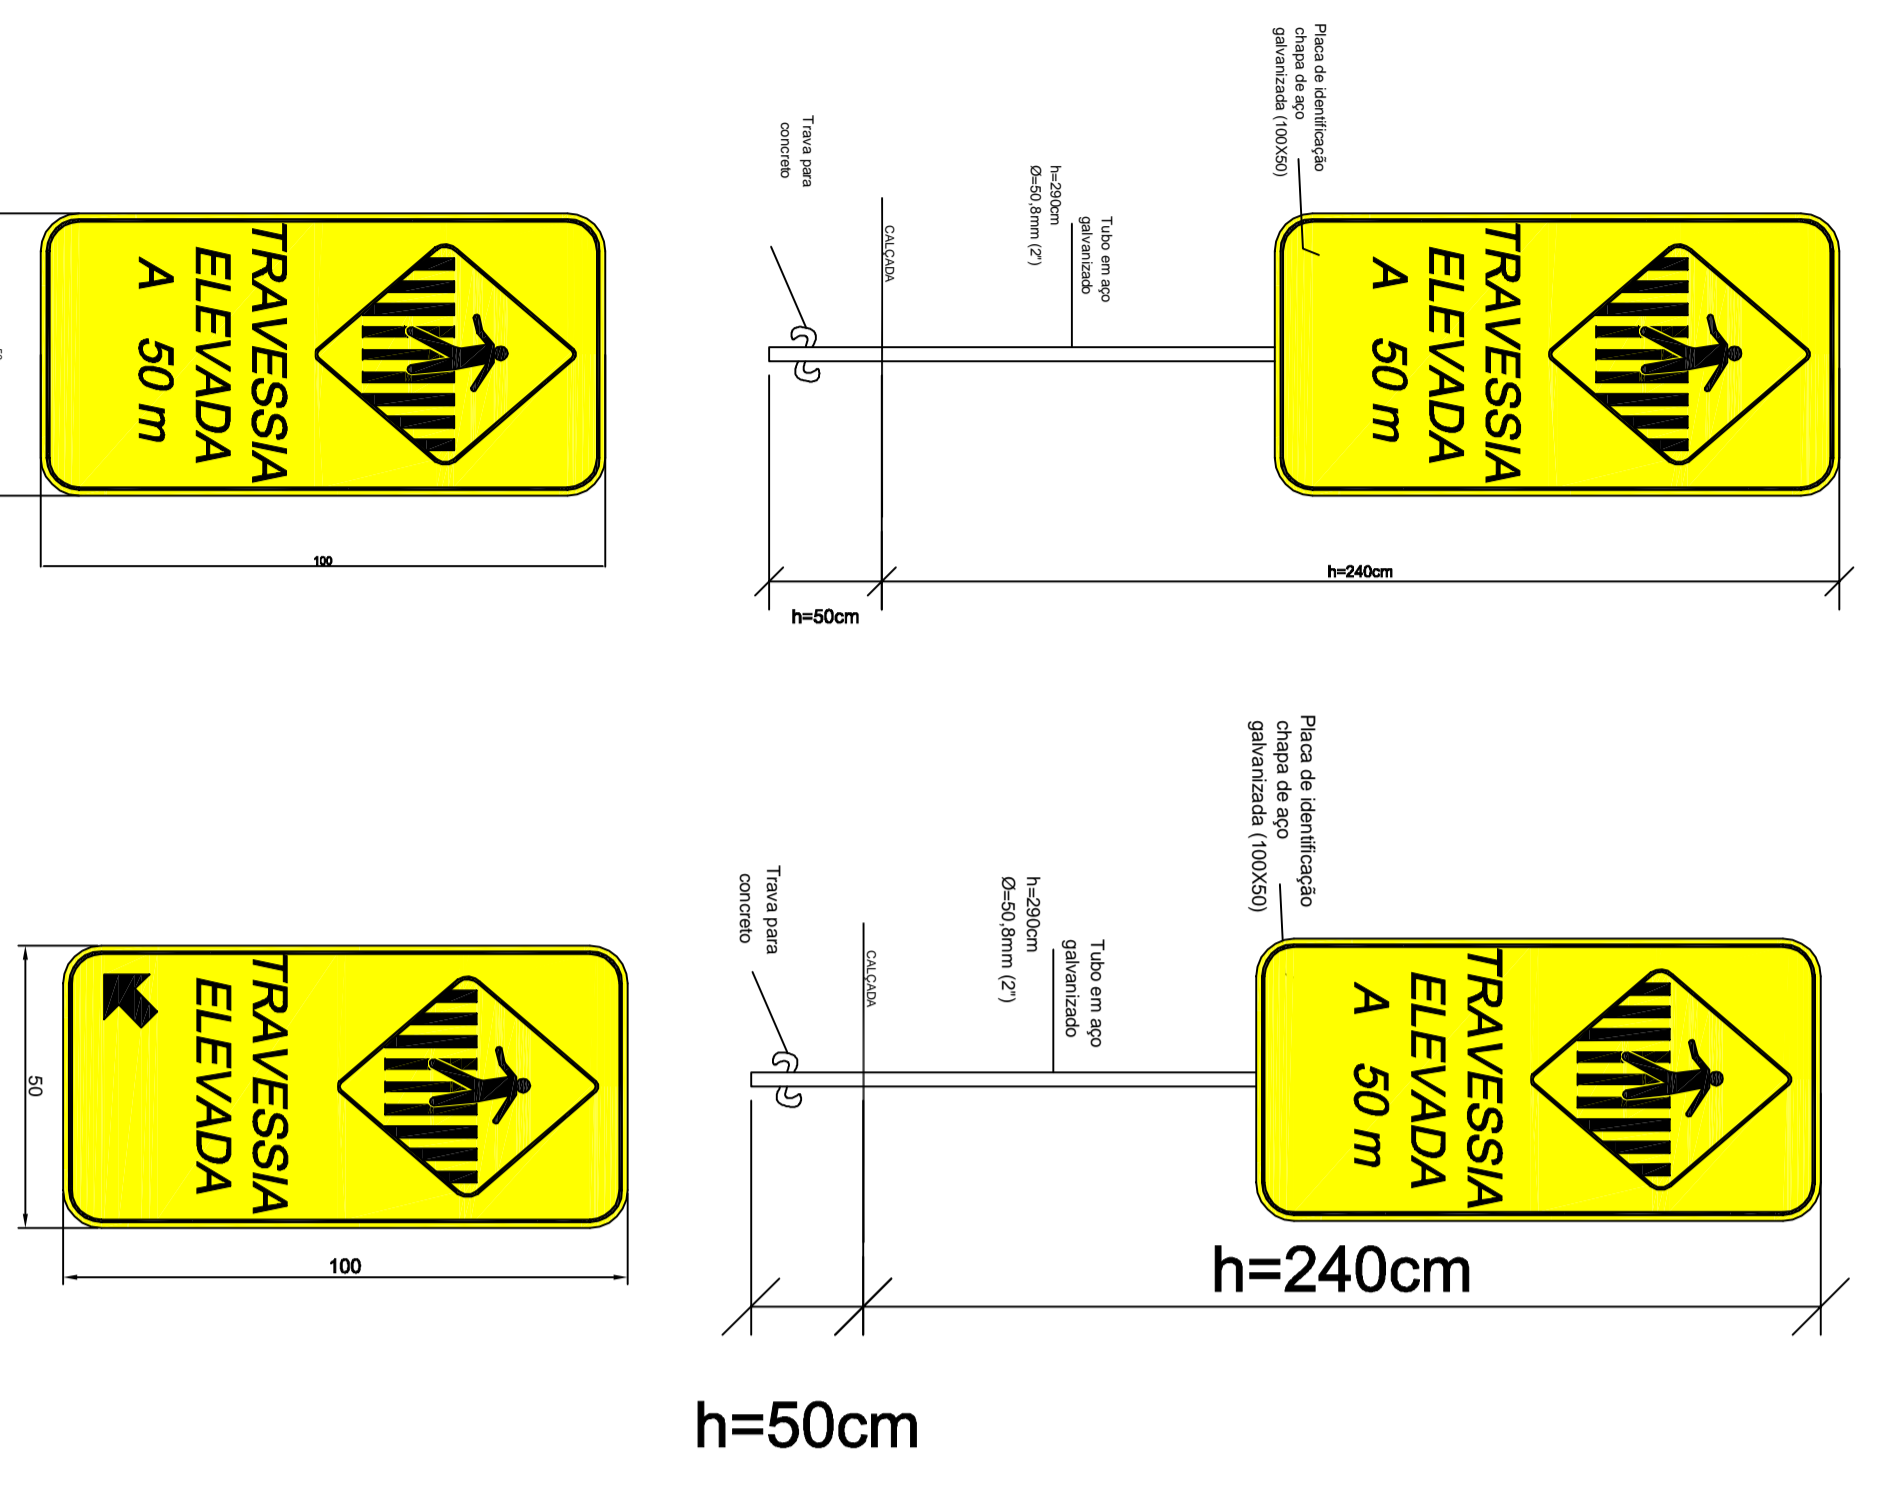

- LEGENDA SINALIZAÇÃO:**
- PLACA DE REGULAMENTAÇÃO "VELOCIDADE MÁXIMA PERMITIDA".
 - PLACA DE ADVERTÊNCIA "TRAVESSIA ELEVADA A 50m".
 - PLACA DE ADVERTÊNCIA "TRAVESSIA ELEVADA".

NOTA: De acordo com os levantamentos planimétricos efetuados no local afirmamos que em todo o escopo deste projeto a plataforma possui uma largura de 13,15 metros, tamanho este suficiente para a execução do projeto.

ASSOCIAÇÃO DOS MUNICÍPIOS DO PLANO DO SUL DE STA. CATARINA		AMPLASC	
MUNICÍPIO: CELSO RAMOS - S/C.			
PROJETO: Sanitário - Trilho de garagem Municipal até a Rua Carlos de Mattia			
LOCAL: Av. Rua Daniel Rueda			
PROJETADO POR:	TERCEIRO:	PASSIVO:	EXTENSÃO:
7.006,00 m ²	1.280,00 m	2.392,40 m ²	526,22 m
TUBOS Ø 700	594,00 m	TUBOS Ø 700	22,00 m
RES.P. TÉCNICO:	JULIANA ALBI B. CENICI		
DATA: Dez/2017	DESENHO: Yvelise Castela	PROJETO: 04-05	CRÉD. Nº: 001148
ESCALA: 1:500			

Direitos autorais reservados. Não é permitida a reprodução total ou parcial sem autorização da AMPLASC.