

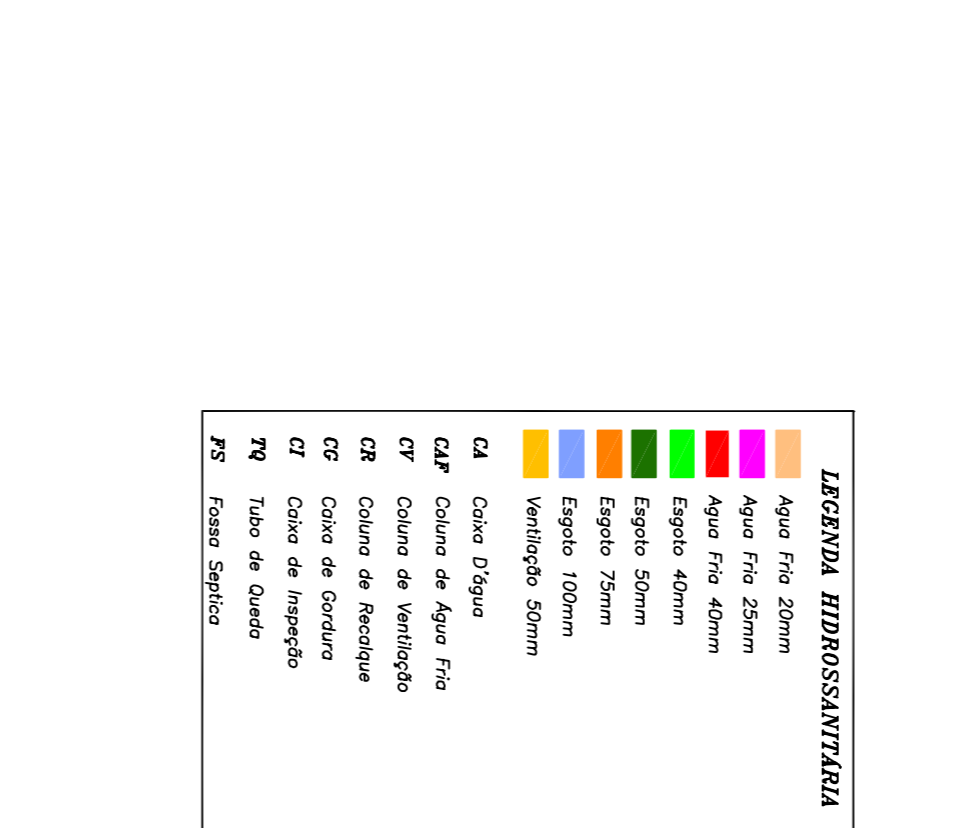


LEGENDA ELÉTRICO	
<b>simbolo</b>	<b>ESPECIFICAÇÃO</b>
□	TOMADA SIMPLES - ø 30 cm
▶	TOMADA SIMPLES - ø 110 cm
◀	TOMADA SIMPLES - ø 210 cm
○	SAÍDA PARA TELEFONE
◊	INTERRUPTOR SIMPLES
•	INTERRUPTOR PARELLO SIMPLES
•	INTERRUPTOR PARELLO DUPLO
⊖	LUMINÁRIA MONOCORRETE
⊕	LUMINÁRIA BICOCORRETE
⊖	MANEIRA
⊕	QUADRO DE MEDIÇÃO
⊖	QUADRO DE DISTRIBUIÇÃO
⊕	ELETRODUTO P/ PAREDE-LAJE-FORRO
⊖	ELETRODUTO P/ TELEFONE
⊕	CONUTOR FASE-NEUTRO-RETORNO-TERRA
⊖	ATERRAMENTO

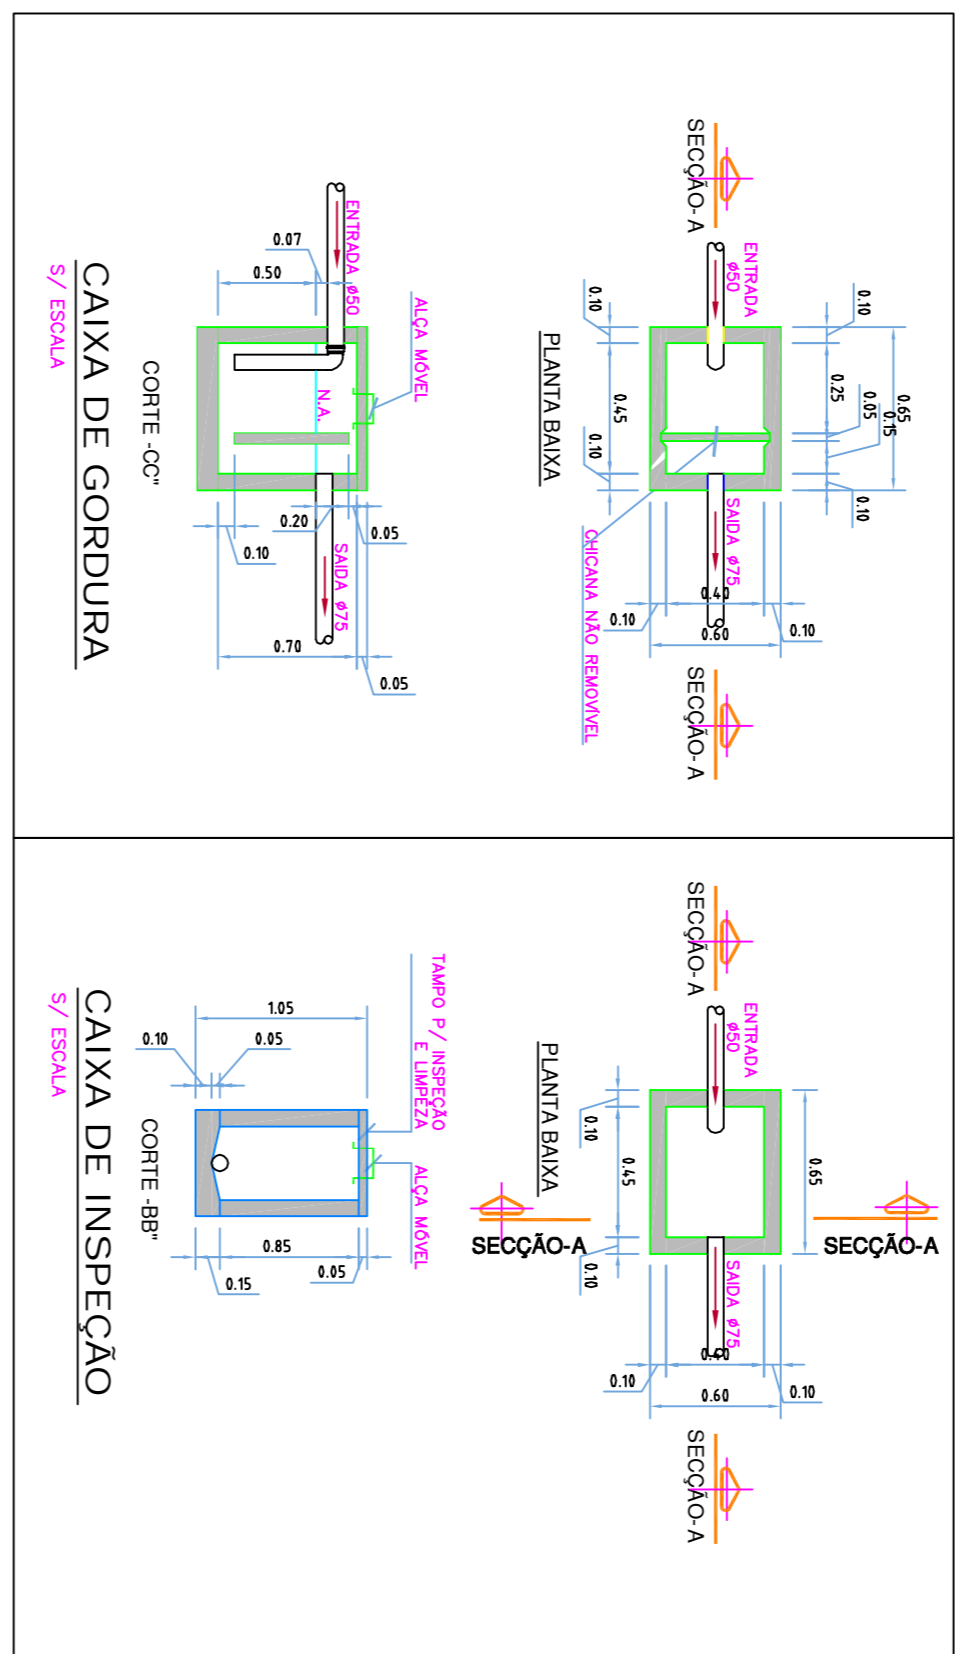


LEGENDA HIDROSSANITÁRIA	
■	Água Fria 25mm
■	Água Fria 32mm
■	Água Fria 40mm
■	Esgoto 40mm
■	Esgoto 50mm
■	Esgoto 75mm
■	Esgoto 100mm
■	Ventilado 50mm
■	CA
■	CAV
■	CV
■	CG
■	CI
■	TR
■	FS

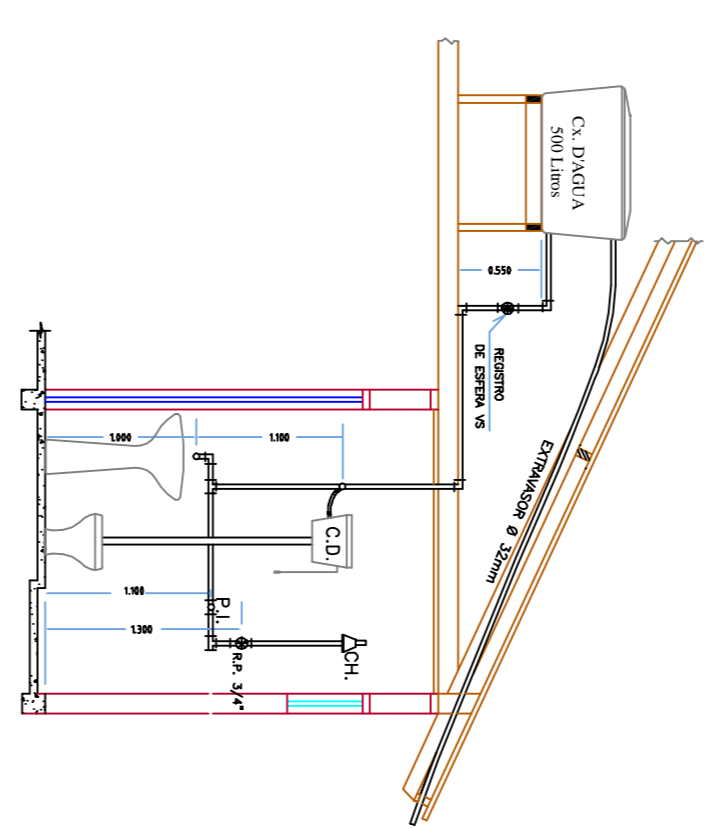


**CORTE INST. HIDRÁULICAS**  
ESCALA ..... 1 : 50

Quadro de Cargas e Distribuição					
CIRCUITO	LAJURAS	TOMADAS	Potência (kW)	FASE	FINALIDADE
1	7	150	1,5	A	LUMINÁRIO
2	-	4500	4,0	A	CHUVEIRO
3	-	1500	2,5	A	TOMADAS USO GERAL
4	-	1800	2,5	A	TOMADAS COZINHA
TOTAL		8850	10,0	A	ALIMENTADOR

ESPAÇO RESERVADO À APROVAÇÃO

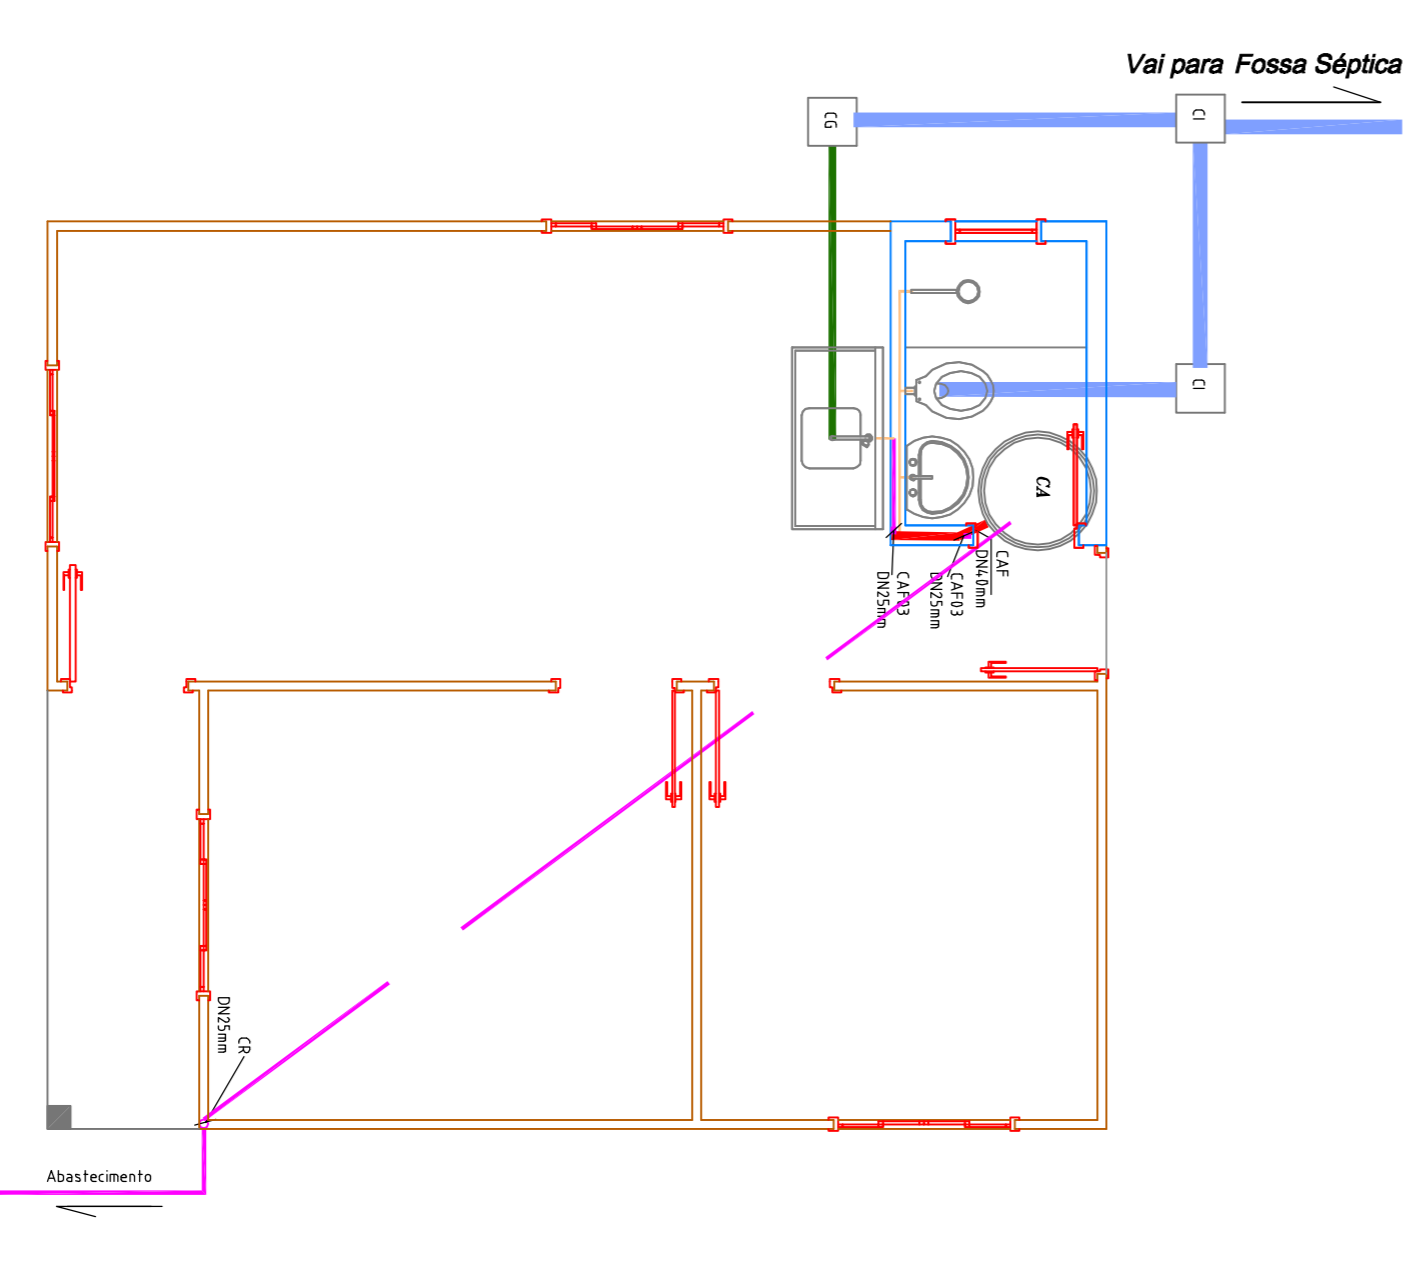

**ESQUEMA HIDRO-SANITÁRIO**  
ESCALA ..... 1 : 50

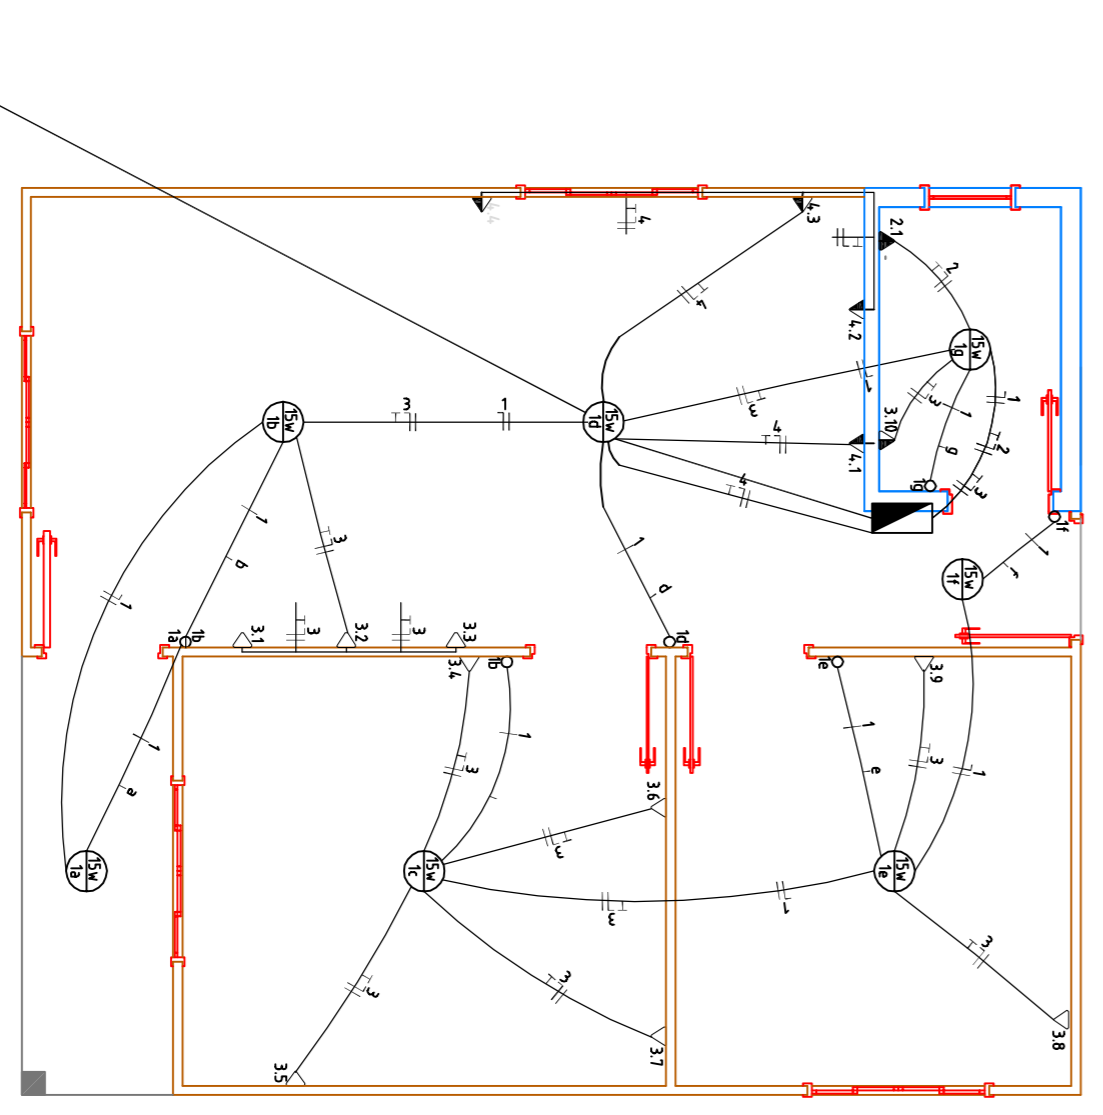

**ESQUEMA ELÉTRICO**  
ESCALA ..... 1 : 50

ASSOCIAÇÃO DOS MUNICÍPIOS DO PLANALTO SUL DE STA. CATARINA

MUNICÍPIO: CELSO RAMOS - S.C.

PROJETO: PROJETO P/ EDIFICAÇÃO DE CASA POPULAR EM MATERIAIS MISTOS

LOCAL: DIVERSOS

TÍTULO: ELÉTRICO E HIDRO-SANITÁRIO

**AMPLASC**

ESCALA ORG. 1:50	PROJETADE	AREA CONSTRUIDA	AREA TÉCNICA
ESCALA 1:50	Luciano M. Moreira	42,00m <sup>2</sup>	
DATA	COORDEN.	PROJETADE	
Jun/16	Balduino	02-02	

Direitos autorais reservados, não podendo ser copiada, reproduzida ou cedida sem autorização do autor - cabendo sempre penas a quem descumprir.