
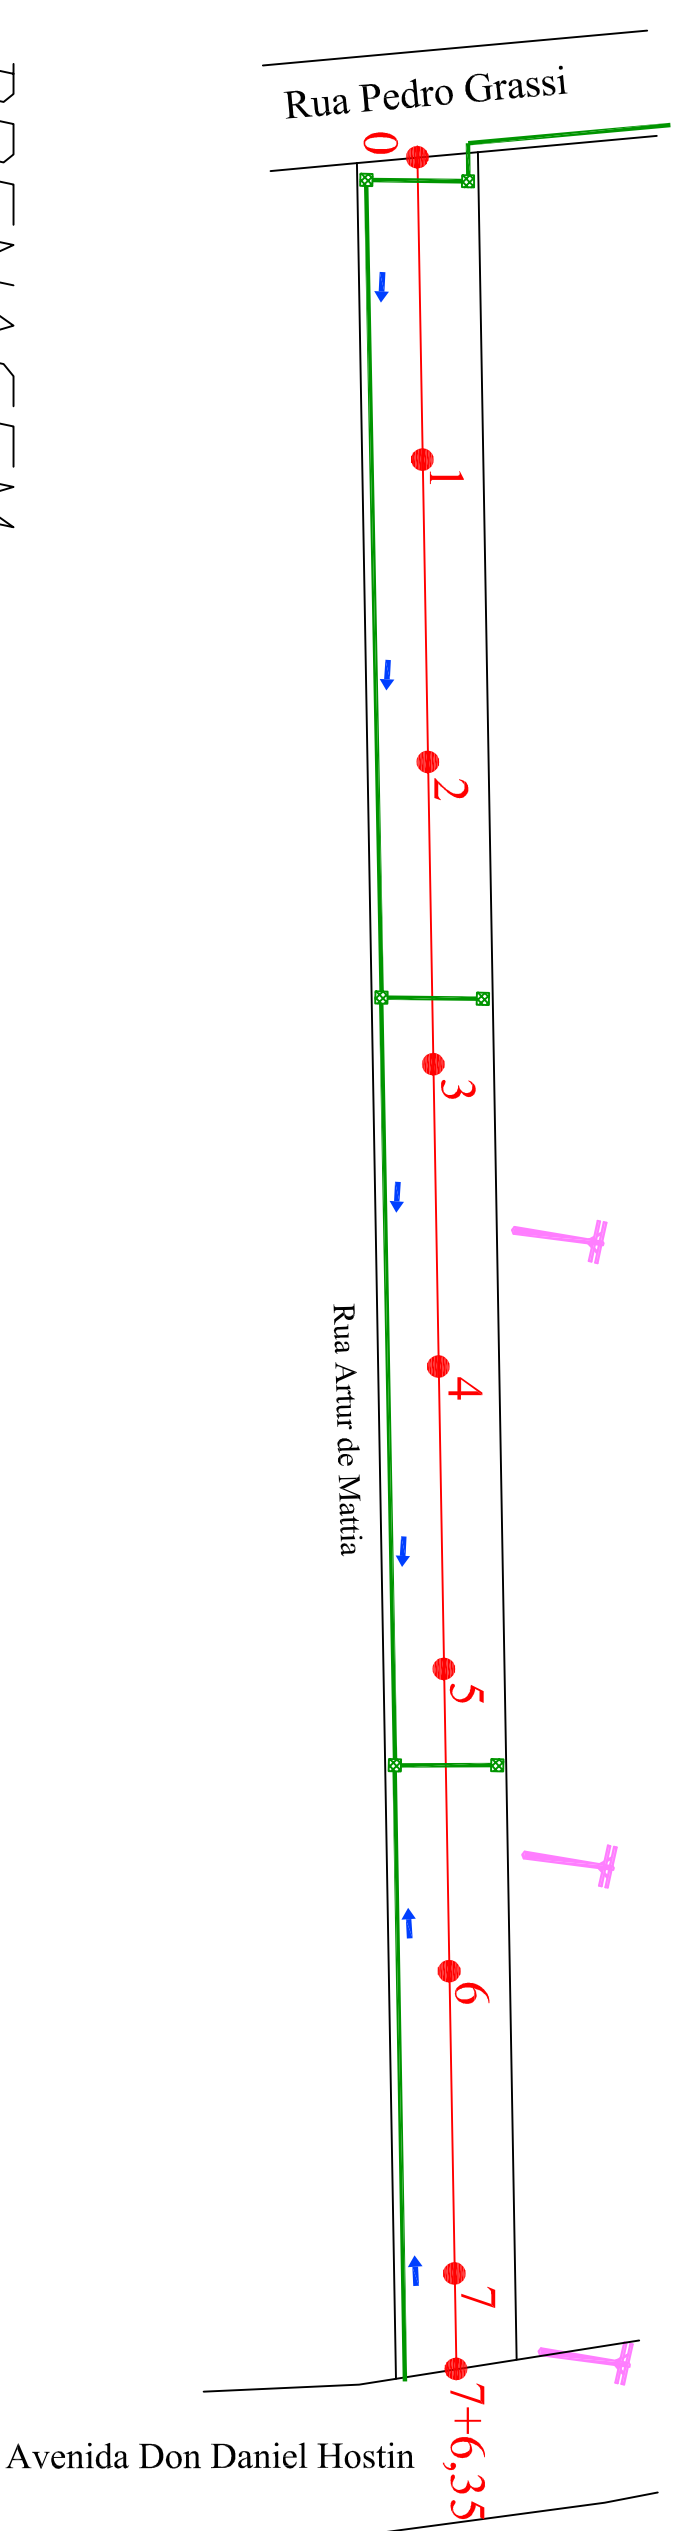


GEOMETRICO

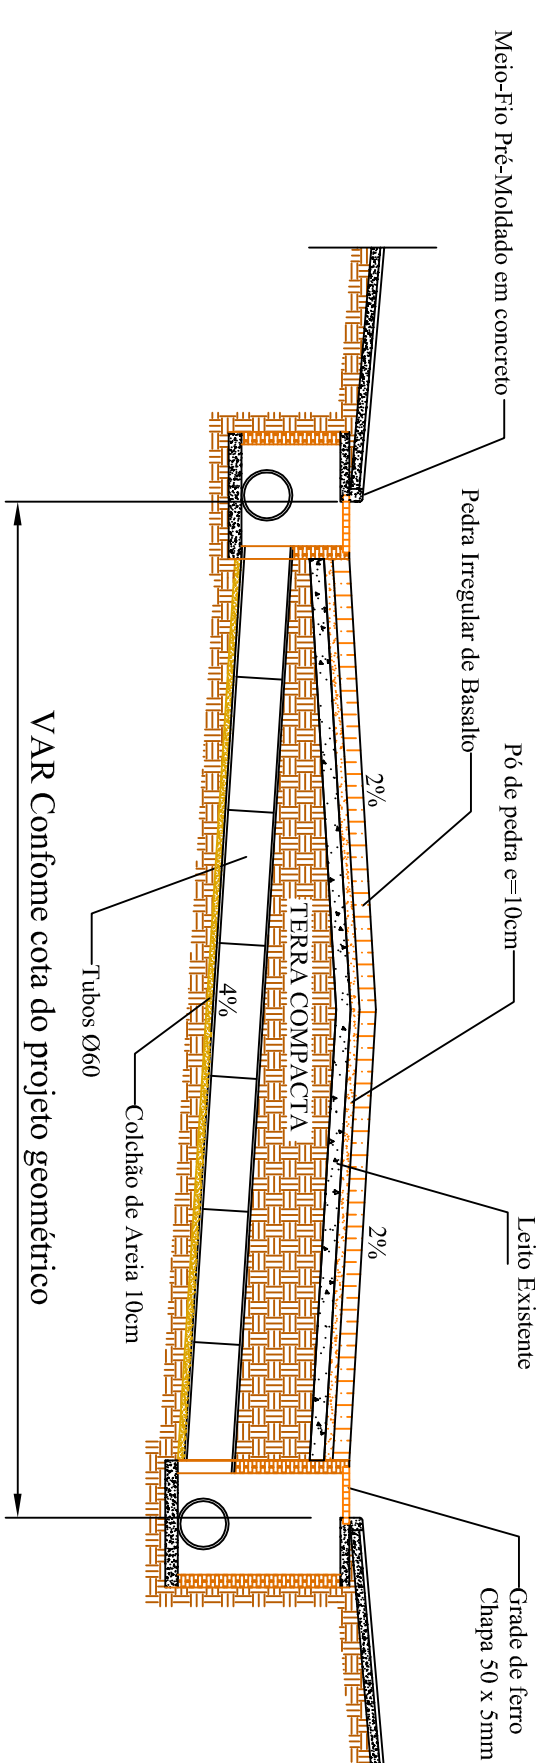

DRENAGEM

SEÇÃO TRANSVERSAL
S/ Escala

S/ Escalc

ASSOCIAÇÃO DOS MUNICÍPIOS DO PLANALTO SUL DE STA. CATARINA				
MUNICÍPIO:				
CELSO RAMOS - S/C.				
PRODUTO: <i>Pavimentação em Pedra Irregular de Basalto</i>				
LOCAL:				
Rua Arthur de Mattia				
PAVIMENTAÇÃO:	MÉDIO-DI:	PASSEIRO:	EXTENSÃO	
1.170,80 m ²	292,70 m	-	146,35 m	
TUBOS Ø 0,40"	TUBOS Ø 1,00"	TUBOS Ø 1,00"	CAIXAS COLUTOR.	
-	163,55 m	-	6 UN	
DATA:	DESENHO:	RESP. TÉCNICO:		
Março/2019	Camilla Prato			
ESCALA:	FRANQUIA:			
1:300	01-01			
JULIANA AIGSI BREGER CENCI				
CREA.º 56.58.714-5				
ENG. CIVIL				

Direitos autorais reservados, não podendo ser ampliado, reproduzido ou cedido sem autorização do autor – cabendo sanções penais a quem descumprir.