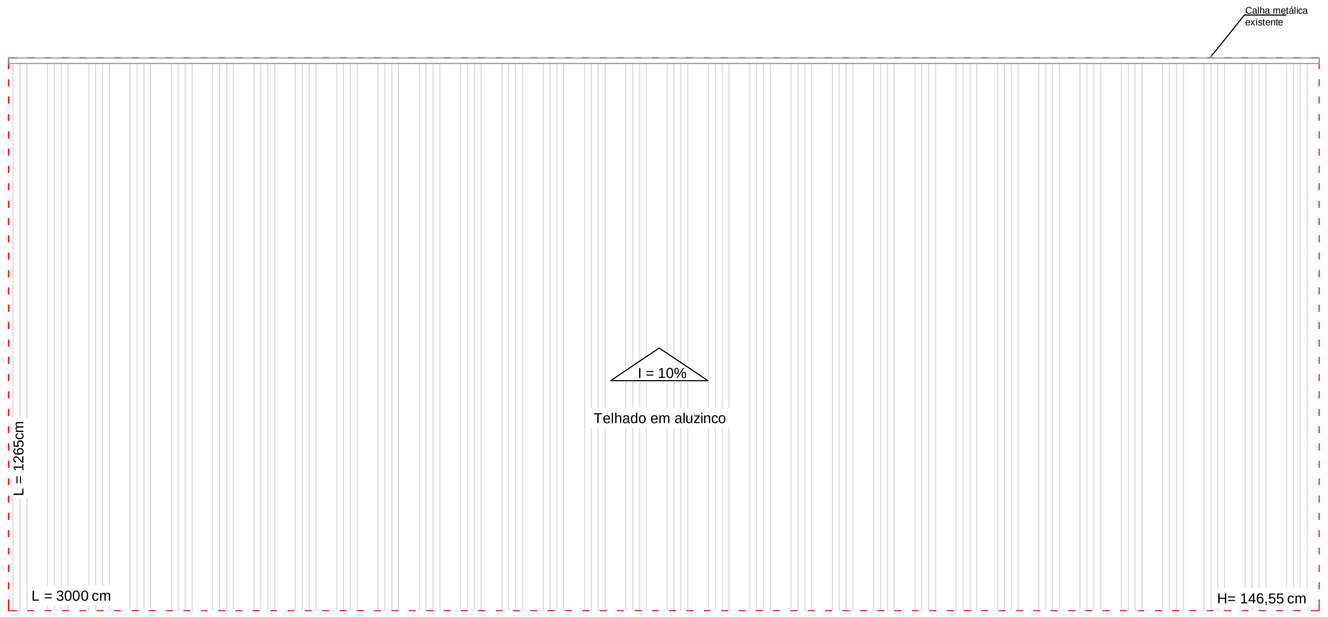


## Cobertura
ESC 1:100

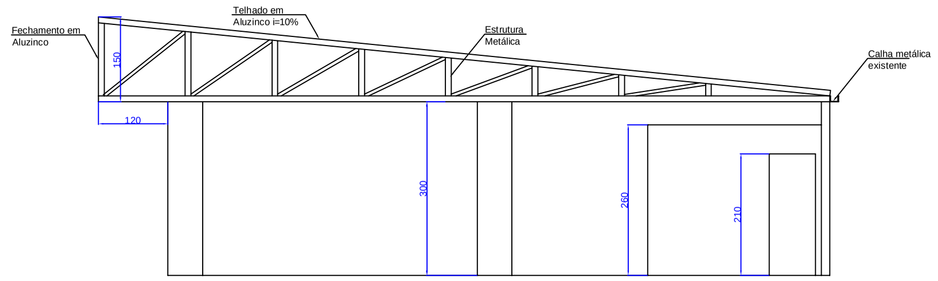


## Corte AA
ESC 1:75

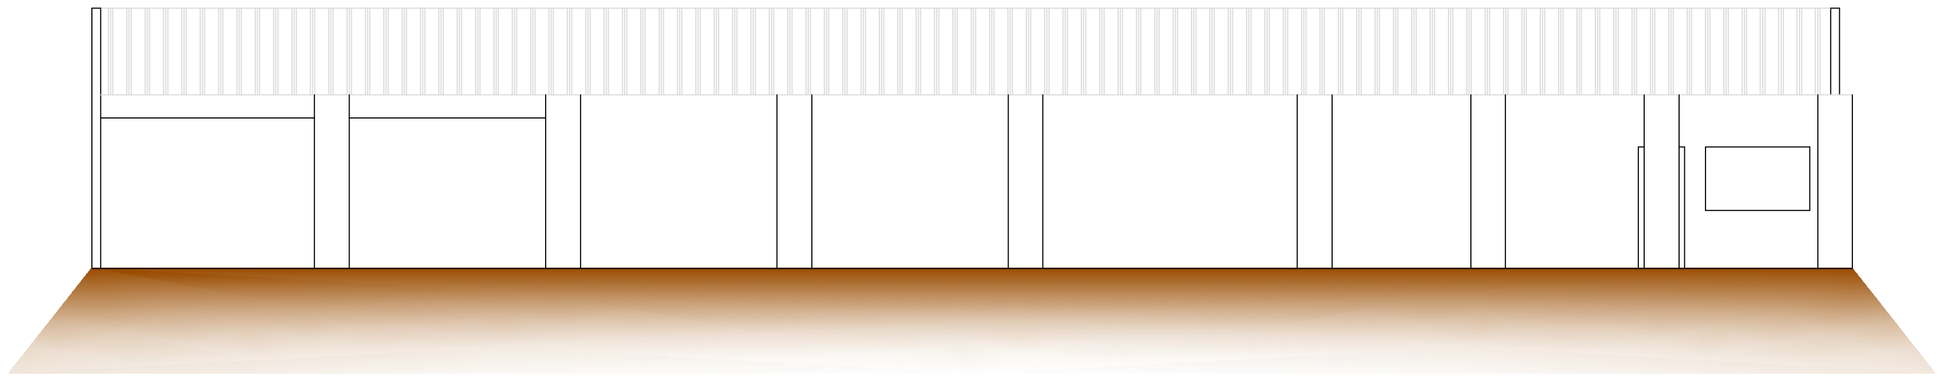

## Fachada
ESC 1:75

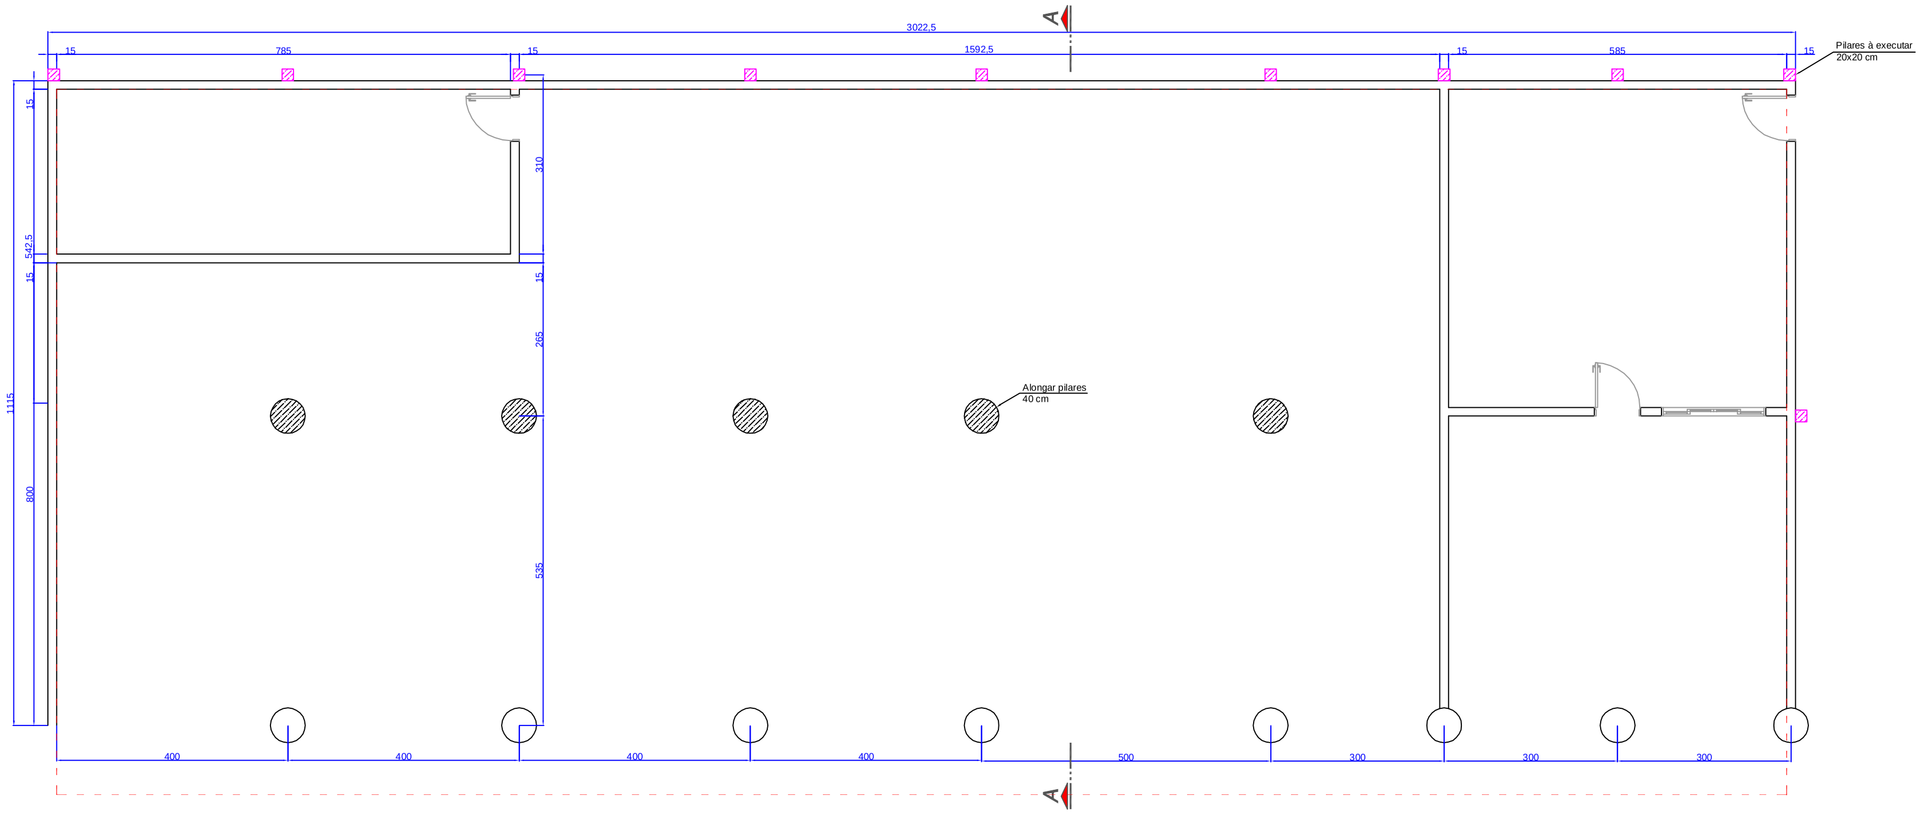


## Planta Baixa
ESC 1:75

ASSOCIAÇÃO DOS MUNICIPIOS DO PLANALTO SUL DE STA. CATARINA

AMPLASC

MUNICIPIO: Celso Ramos - sc

ASSUNTO: Reforma da Cobertura da Garagem Municipal

LOCAL: Av. Don Daniel Hostin

TITULO: Planta Baixa, Cobertura e Corte AA

| ESCALA FOLHA: | DESENHO: | ÁREA Total: | RESP. TECNICO: |
|---|---|---|---|
| 1:75 | VINÍCIUS CANÔNICA | 336,95 m² | JULIANA AÍSI B. CENCI<br>CREA - SC 58.714-5<br>Eng. civil |
| DATA: | CODIGO: | PRANCHA: | |
| Junho/2016 | - | 01-01 | |

Direitos autorais reservados, não podendo ser ampliado, reproduzido ou cedido sem autorização do autor – cabendo sanções penais a quem descumprir.