PRODUCED BY AN AUTODESK EDUCATIONAL PRODUCT

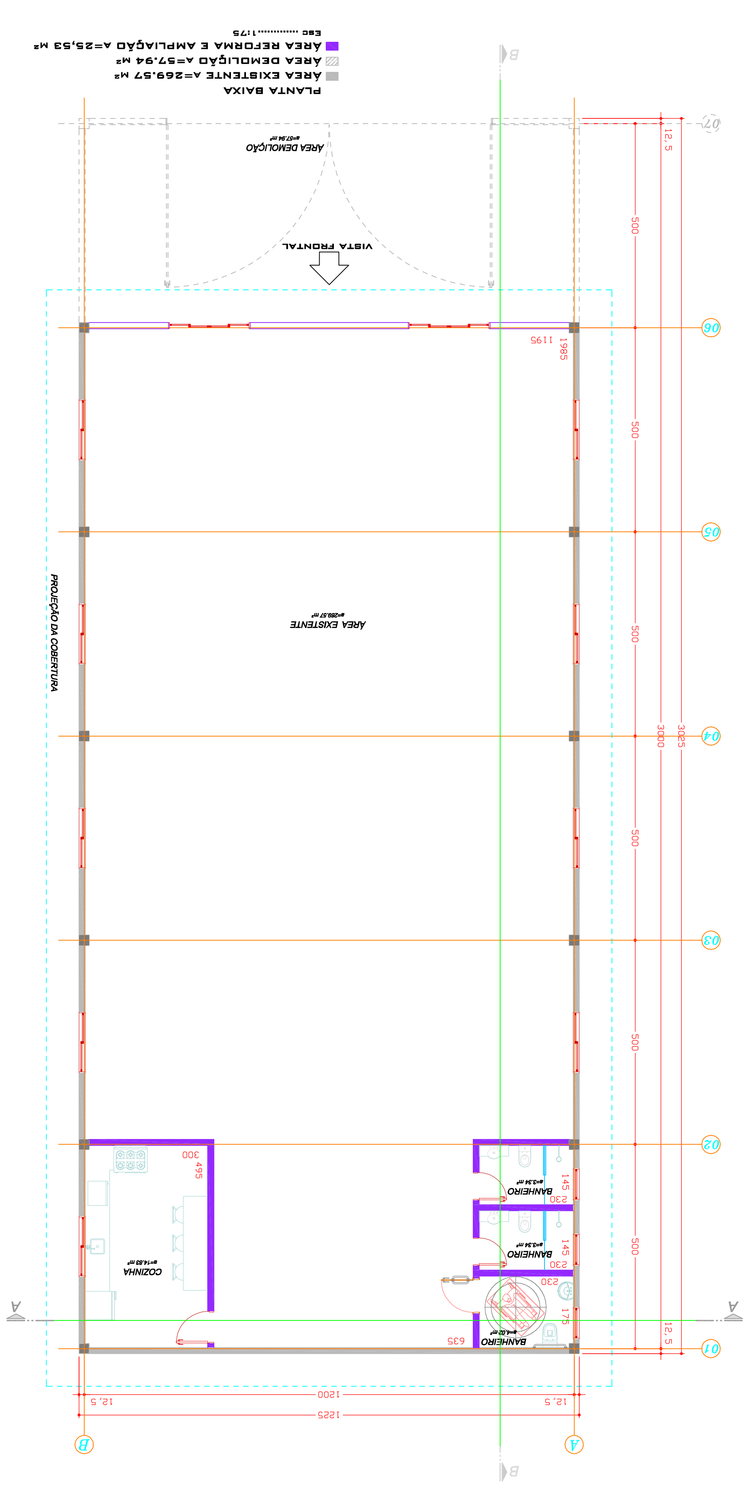


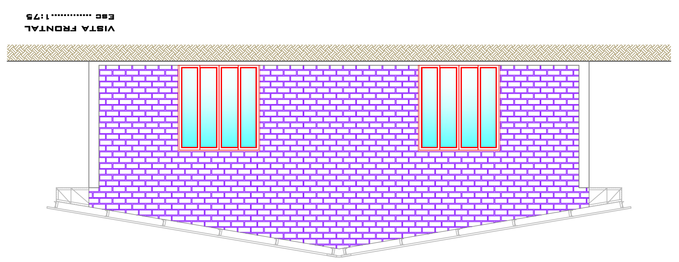


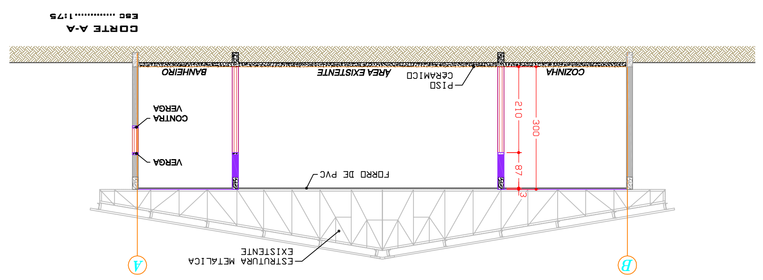


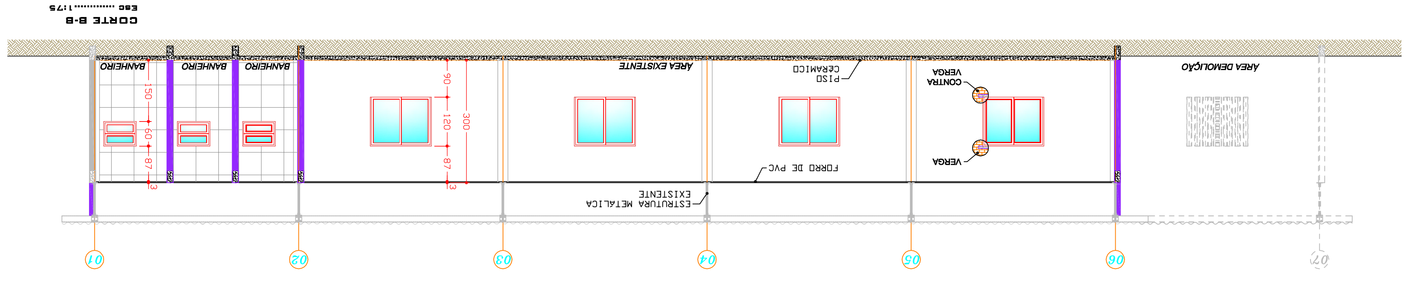


ASSOCIAÇÃO DOS MUNICÍPIOS DO PLANALTO SUL DE STA. CATARINA

AMPLASC

MUNICÍPIO:
CELSO RAMOS - SC

ASSUNTO:
REFORMA DE BARRACÃO

LOCAL:
JOAQUIM MACIEL AMARANTE

TÍTULO:
PLANTA BAIXA, CORTES E FACHADA

| ESCALA PLOTAGEM | DESENHO: | ÁREA TOTAL: | PRANCHA: |
|---|---|---|---|
| 1/75 | GUSTAVO | - | 01-04 |

DATA: 01/03/2017 | RETOMA DE BARRACÃO | 01-04

RESP. TÉCNICO: JULIANA ALBI B. CENCI CREA - SC 58.714-5 Eng. Civil

Direitos autorais reservados, não podendo ser ampliados, reproduzidos ou cedido sem autorização do autor - cobrindo sanções penais e quem descumprir.

PRODUCED BY AN AUTODESK EDUCATIONAL PRODUCT