PRODUCED BY AN AUTODESK EDUCATIONAL PRODUCT

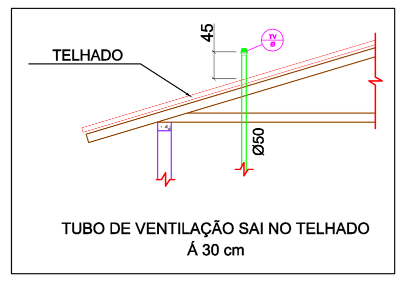

ESPECIFICAÇÕES E RESUMO

HIDRO-SANIT.

QTD	EQUIPAMENTO	QTD	EQUIPAMENTO
--	CANO DE ÁGUA FRIA C/ DIÂMETRO INDICADO	--	TAF TUBO DE ÁGUA FRIA
--	CANO DE ESGOTO C/ DIÂMETRO INDICADO	05	CAIXA DE INSPEÇÃO
--	T.V. TUBO DE VENTILAÇÃO	01	CAIXA DE GORDURA
--	TQE TUBO QUEDA ESGOTO C/ DIÂMETRO INDICADO	17	RALO SIFONADO
--	TQP TUBO QUEDA PLUVIAL C/ DIÂMETRO INDICADO	01	FOSSA SÉPTICA
01	RESERVATÓRIO D'ÁGUA C/ CAPACIDADE INDICADA	01	TUBO DE QUEDA (Esgoto)
01	ALIMENTAÇÃO DA ÁGUA SAMAE	01	TUBO DE VENTILAÇÃO
01	TUBO DE GORDURA		

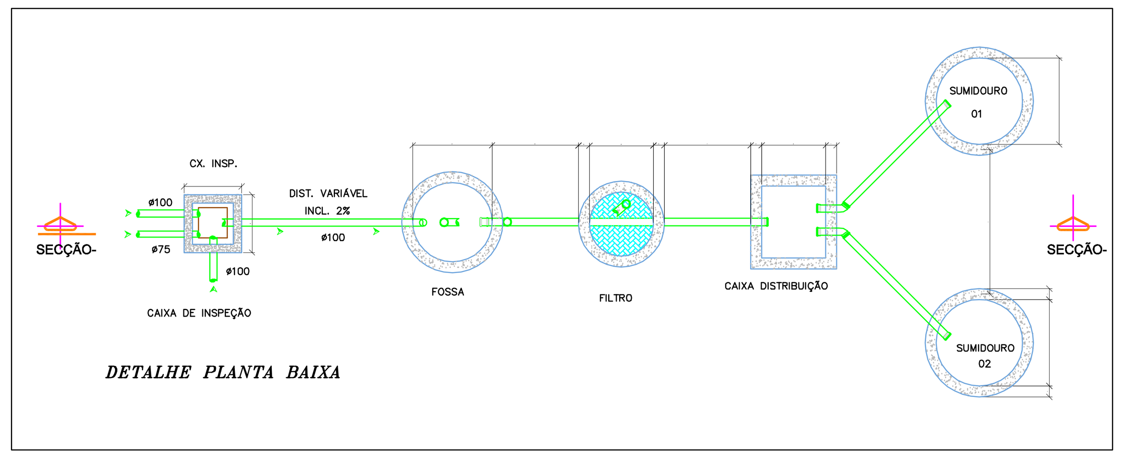

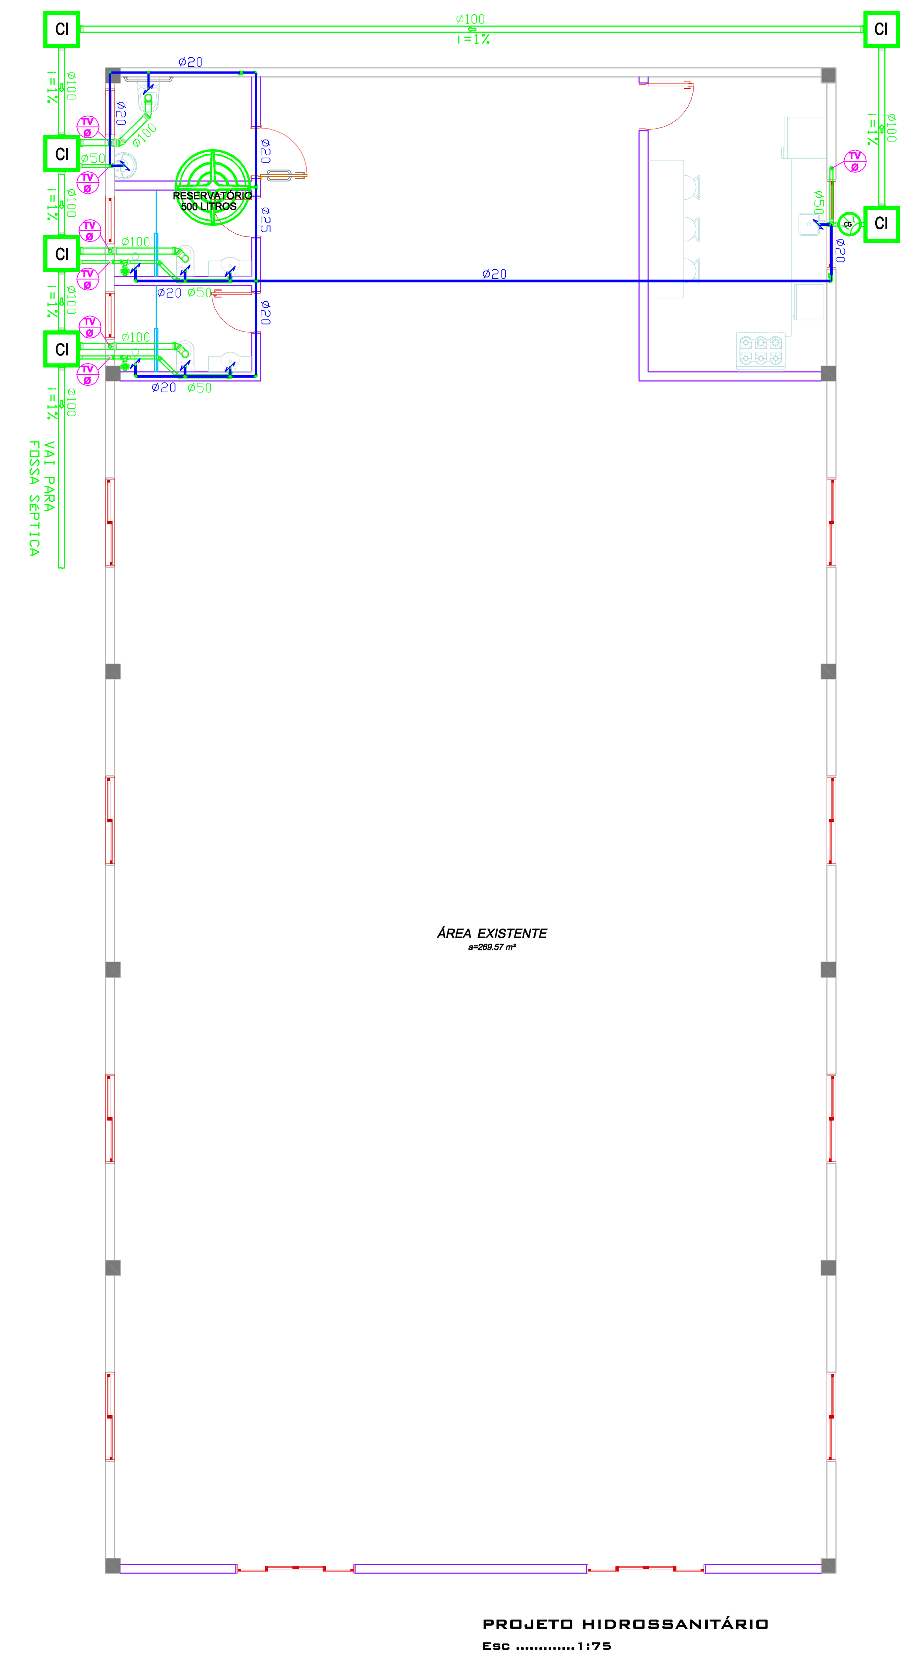

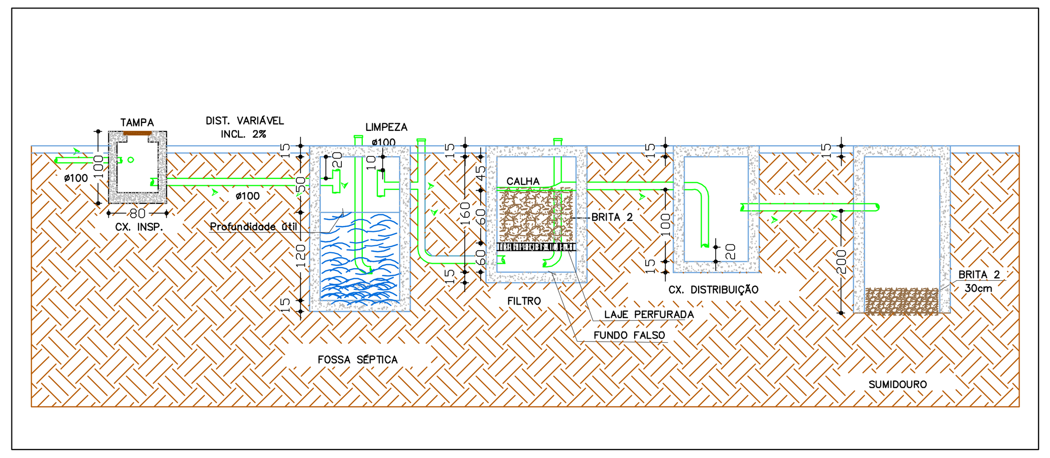

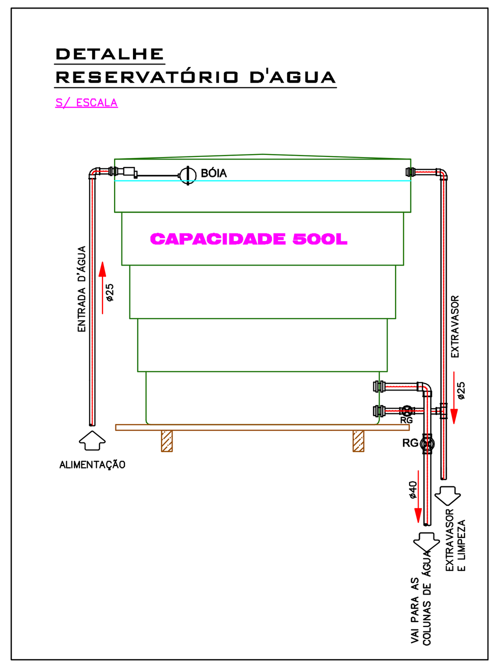

LEGENDA HIDRÁULICA

CI	DETALHE DO CORTE CAIXA DE INSPEÇÃO
	CAIXA DE GORDURA
	CAIXA SIFONADA
	CONEXÃO EM TEE
	CURVA 90°
	CURVA 45°
ø50	CANO PVC 50mm
ø75	CANO PVC 75mm
ø100	CANO PVC 100mm
ø25	CANO PVC 25mm
ø40	CANO PVC 40mm
ø25	CANO COBRE 25mm
	PONTO DE ÁGUA 25mm
	PONTO DE ÁGUA 40mm
	PONTO DE ÁGUA QUENTE 25mm
	TUBULAÇÃO DE GÁS
	PONTO DE GÁS

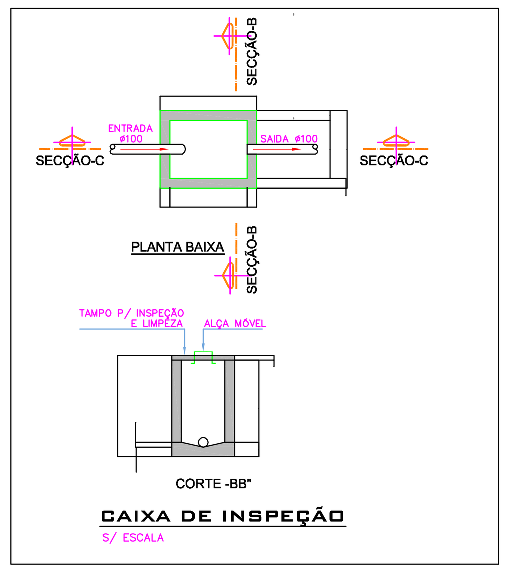

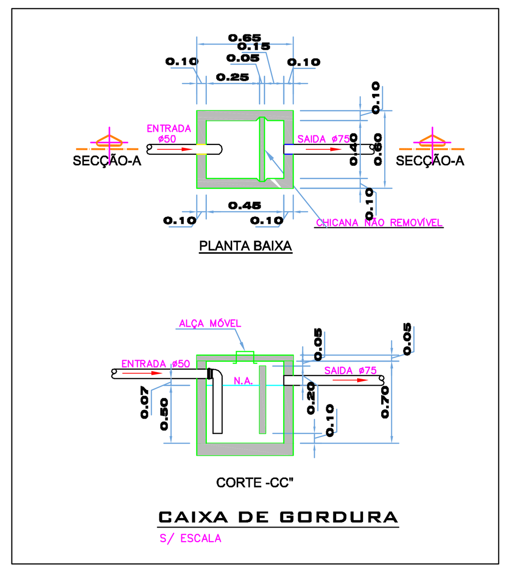

ASSOCIAÇÃO DOS MUNICIPIOS DO PLANALTO SUL DE STA. CATARINA	AMPLASC
MUNICIPIO: CELSO RAMOS - SC	
ASSUNTO: REFORMA DE BARRACÃO	
LOCAL: JOAQUIM MACIEL AMARANTE	
TITULO: INSTALAÇÕES HIDROSSANITÁRIO	

ESCALA FOLHA:	DESENHO:	ÁREA TOTAL:	RESP. TECNICO:
1:75	GUSTAVO	-	
DATA: 02/03/2017	CODIGO: REFORMA DE BARRACÃO	PRANCHA: 02-04	JULIANA AÍSI B. CENCI CREA - SC 58.714-5 ENG. CIVIL

Direitos autorais reservados, não podendo ser ampliado, reproduzido ou cedido sem autorização do autor – cabendo sanções penais a quem descumprir.

PRODUCED BY AN AUTODESK EDUCATIONAL PRODUCT