PRODUCED BY AN AUTODESK EDUCATIONAL PRODUCT

Quadro de Cargas e Distribuição (QD1)

CIRCUITO	LAMPADAS 15W	LAMPADAS W	LAMPADAS W	TOMADAS 100W	TOMADAS 200W	TOMADAS 600W	TOMADAS 5400W	TOMADAS outros	Potência (W)	CONDUTOR (mm2)	PROTEÇÃO A	FASE (A,B,C)	FINALIDADE
1	14	-	-	-	-	-	-	-	210	1,5	15	A	ILUMINAÇÃO
2	-	-	-	8	-	-	-	-	800	2,5	20	A	TOMADA USO GERAL
3	-	-	-	-	-	-	1	-	5400	4,0	30	A	CHUVEIRO
4	-	-	-	-	-	-	1	-	5400	4,0	30	A	CHUVEIRO
TOTAL									11810	10,0	50	A	ALIMENTADOR

DIAGRAMA UNIFILAR (QD1)

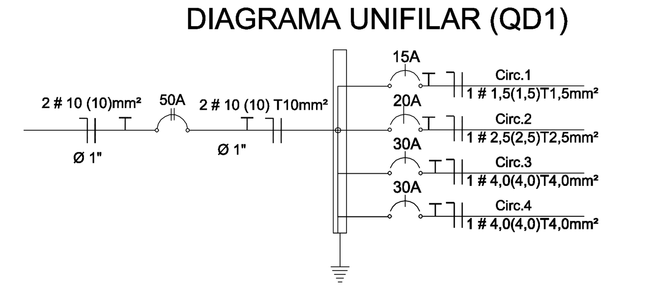

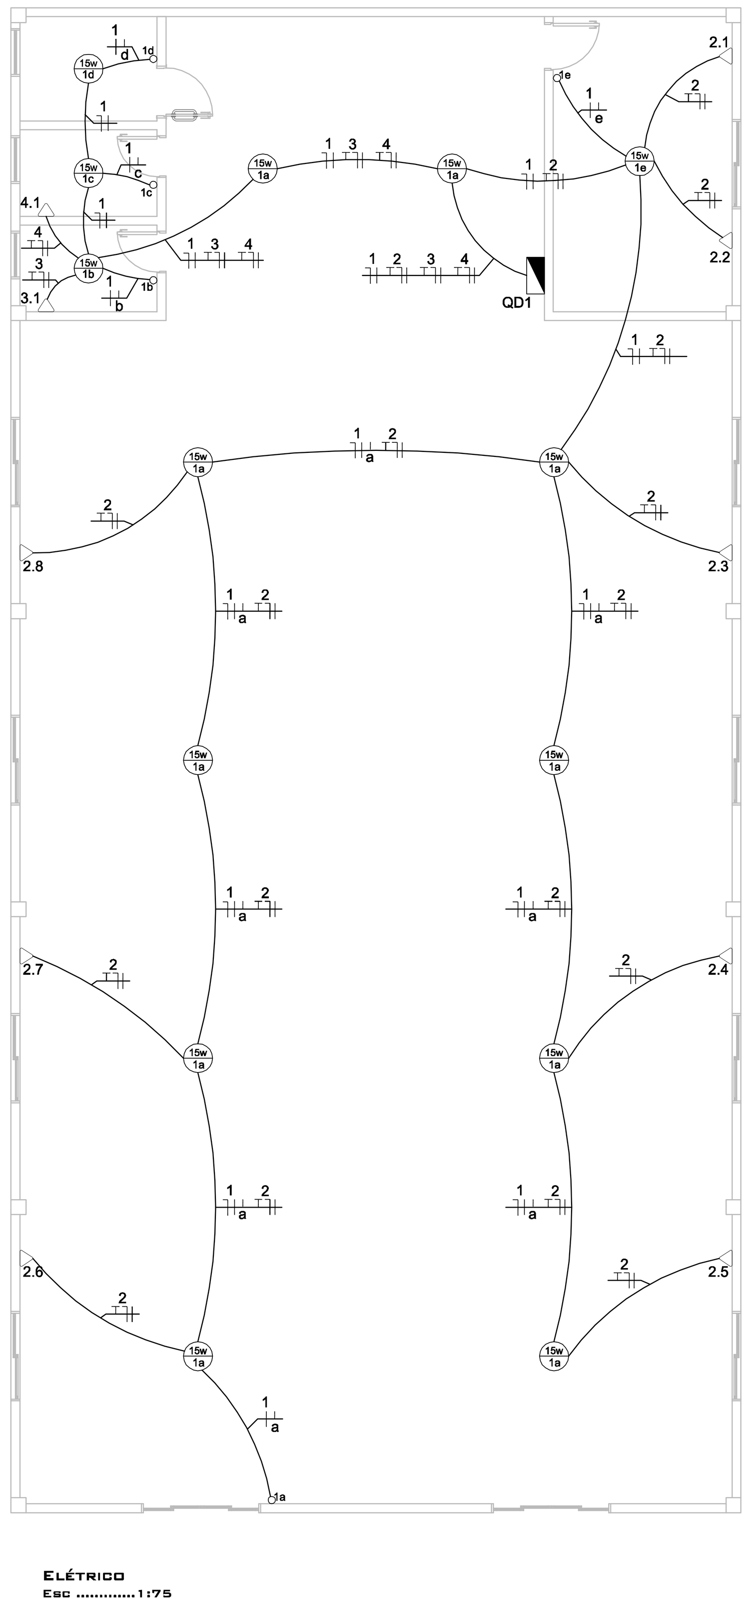

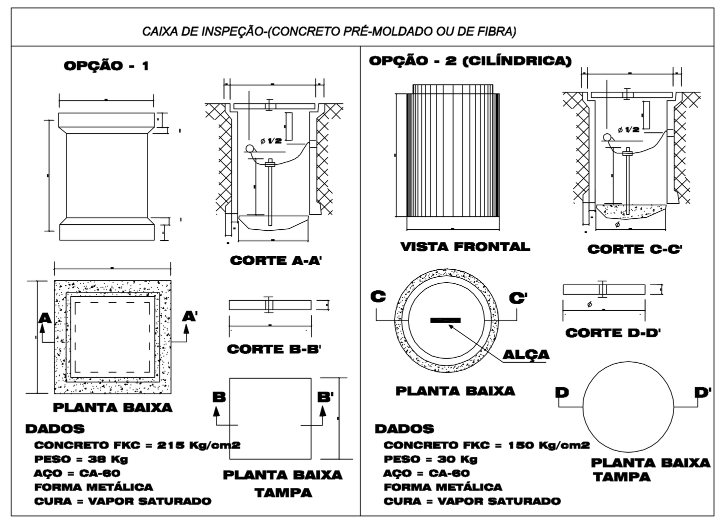

LEGENDA ELÉTRICO

SIMBOLO	ESPECIFICAÇÃO
	TOMADA SIMPLES - a 30 cm
	TOMADA SIMPLES - a 110 cm
	TOMADA SIMPLES - a 210 cm
	SAIDA PARA TELEFONE
	INTERRUPTOR SIMPLES
	INTERRUPTOR DUPLO
	INTERRUPTOR PARALELO SIMPLES
	INTERRUPTOR PARALELO DUPLO
	LUMINARIA INCANDESCENTE
	LUMINARIA FLUORESCENTE
	ARANDELA
	QUADRO DE MEDIÇÃO
	QUADRO DE DISTRUBUIÇÃO
	ELETROTUTO P/ PAREDE-LAJE-FORRO
	ELETROTUTO P/ TELEFONE
	ELETRODUTO P/ PISO
	CONTUTOR FASE-NEUTRO-RETORNO-TERRA
	ATERRAMENTO

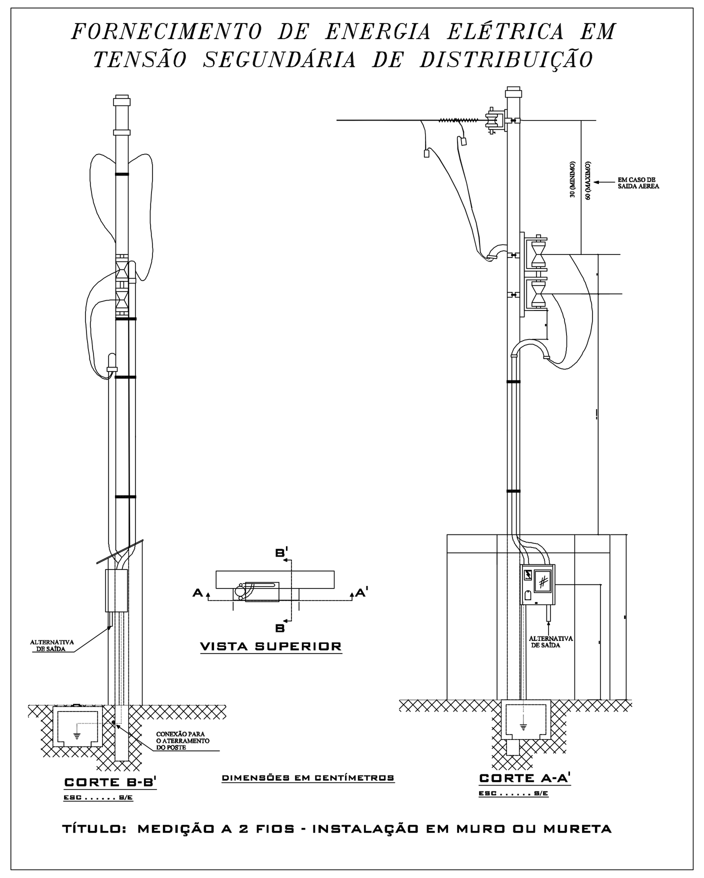

ASSOCIAÇÃO DOS MUNICIPIOS DO PLANALTO SUL DE STA. CATARINA

AMPLASC

MUNICIPIO: CELSO RAMOS - SC

ASSUNTO: REFORMA DE BARRACÃO

LOCAL: JOAQUIM MACIEL AMARANTE

TITULO: INSTALAÇÕES ELÉTRICAS

ESCALA FOLHA:	DESENHO:	ÁREA TOTAL:	RESP. TECNICO:
1:75	Vinícius Canônica	-	
DATA: 02/03/2017	CODIGO: REFORMA DE BARRACÃO	PRANCHA: 03-04	JULIANA AÍSI B. CENCI CREA - SC 58.714-5 Eng. Civil

Direitos autorais reservados, não podendo ser ampliado, reproduzido ou cedido sem autorização do autor - cabendo sanções penais a quem descumprir.

PRODUCED BY AN AUTODESK EDUCATIONAL PRODUCT