*cobertura em policarbonato lexan thermoclear azul 6mm
*estrutura em ferro galvanizado
*acabamendo em tinta epoxi na cor branca
*fixadores da chapa auto brocante com borracha p/ vedaçao
*fechamento anti mancha por sugeira nas extremidades da chapa
*fixadores da estrutura parabout

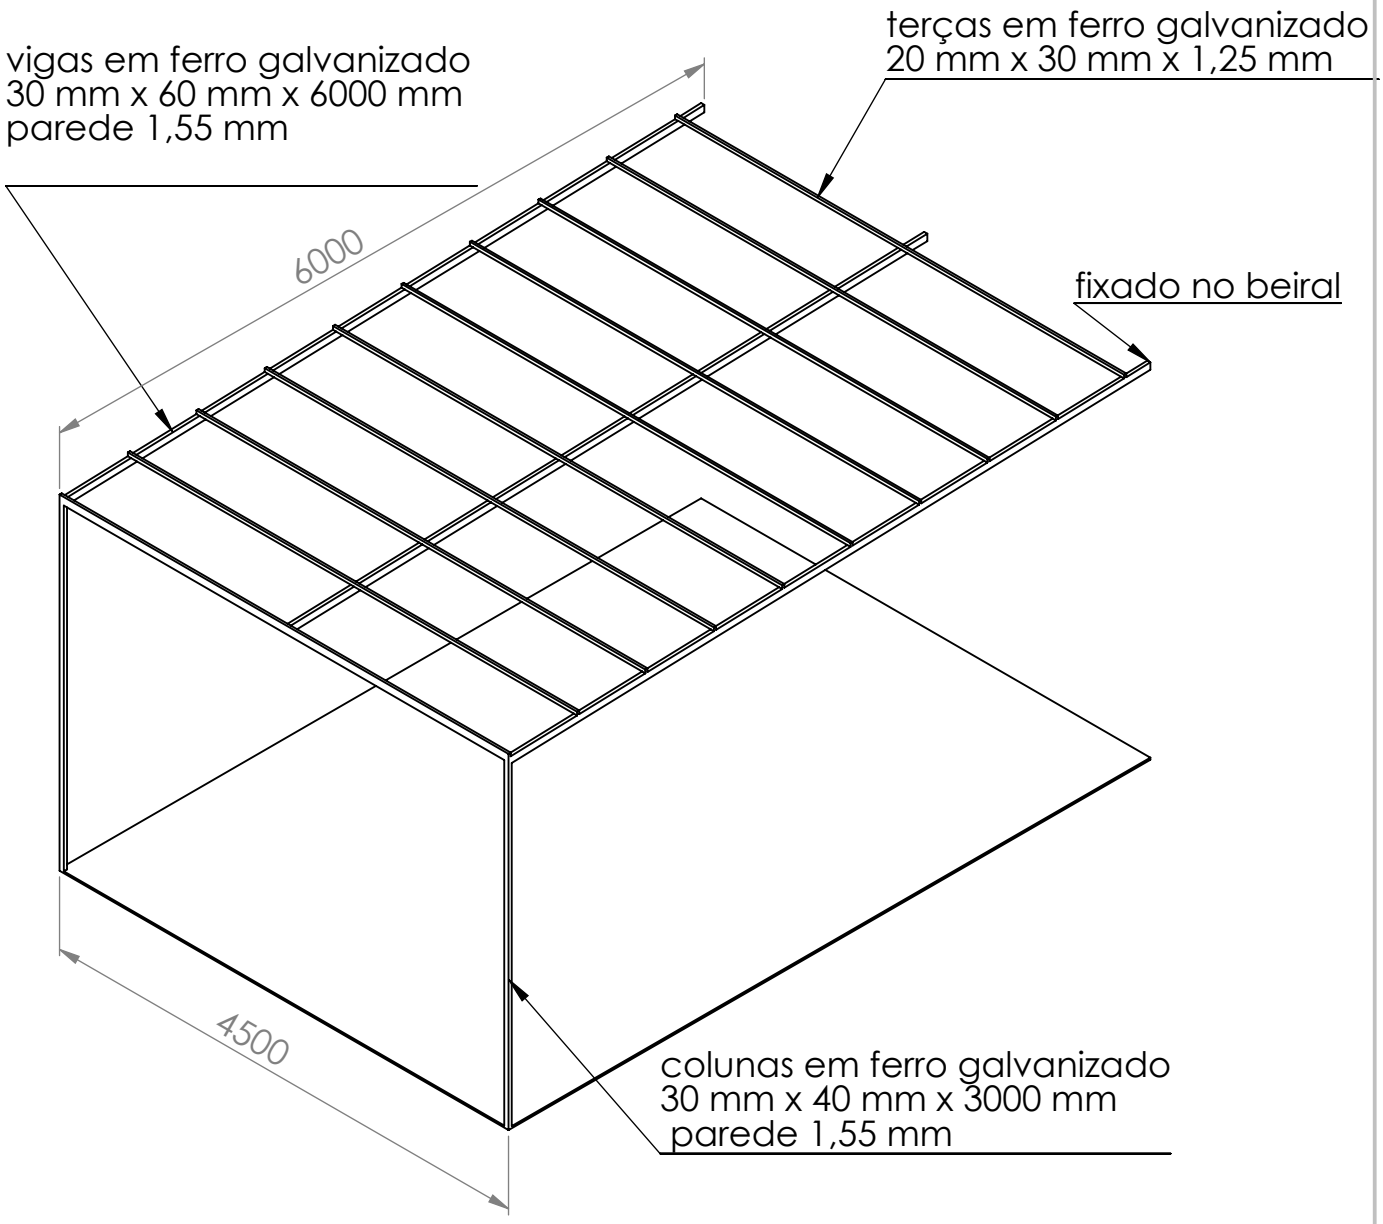

SE NÃO ESPECIFICADO: DIMENSÕES EM MILÍMETROS ACABAM. SUPERFÍCIE: TOLERÂNCIAS: LINEAR: ANGULAR:	ACABAMENTO:	DEBUR AND BREAK SHARP EDGES	NÃO MUDAR A ESCALA DO DESENHO / REVISÃO

	NOME	ASSINATURA	DATA
DES.			
VERIF.			
APROV			
MANUF			
QUALID			

TÍTULO: toldo posto de saude

MATERIAL:

DES. Nº 3

A4

PESO:

ESCALA:1:100

FOLHA 1 DE 1