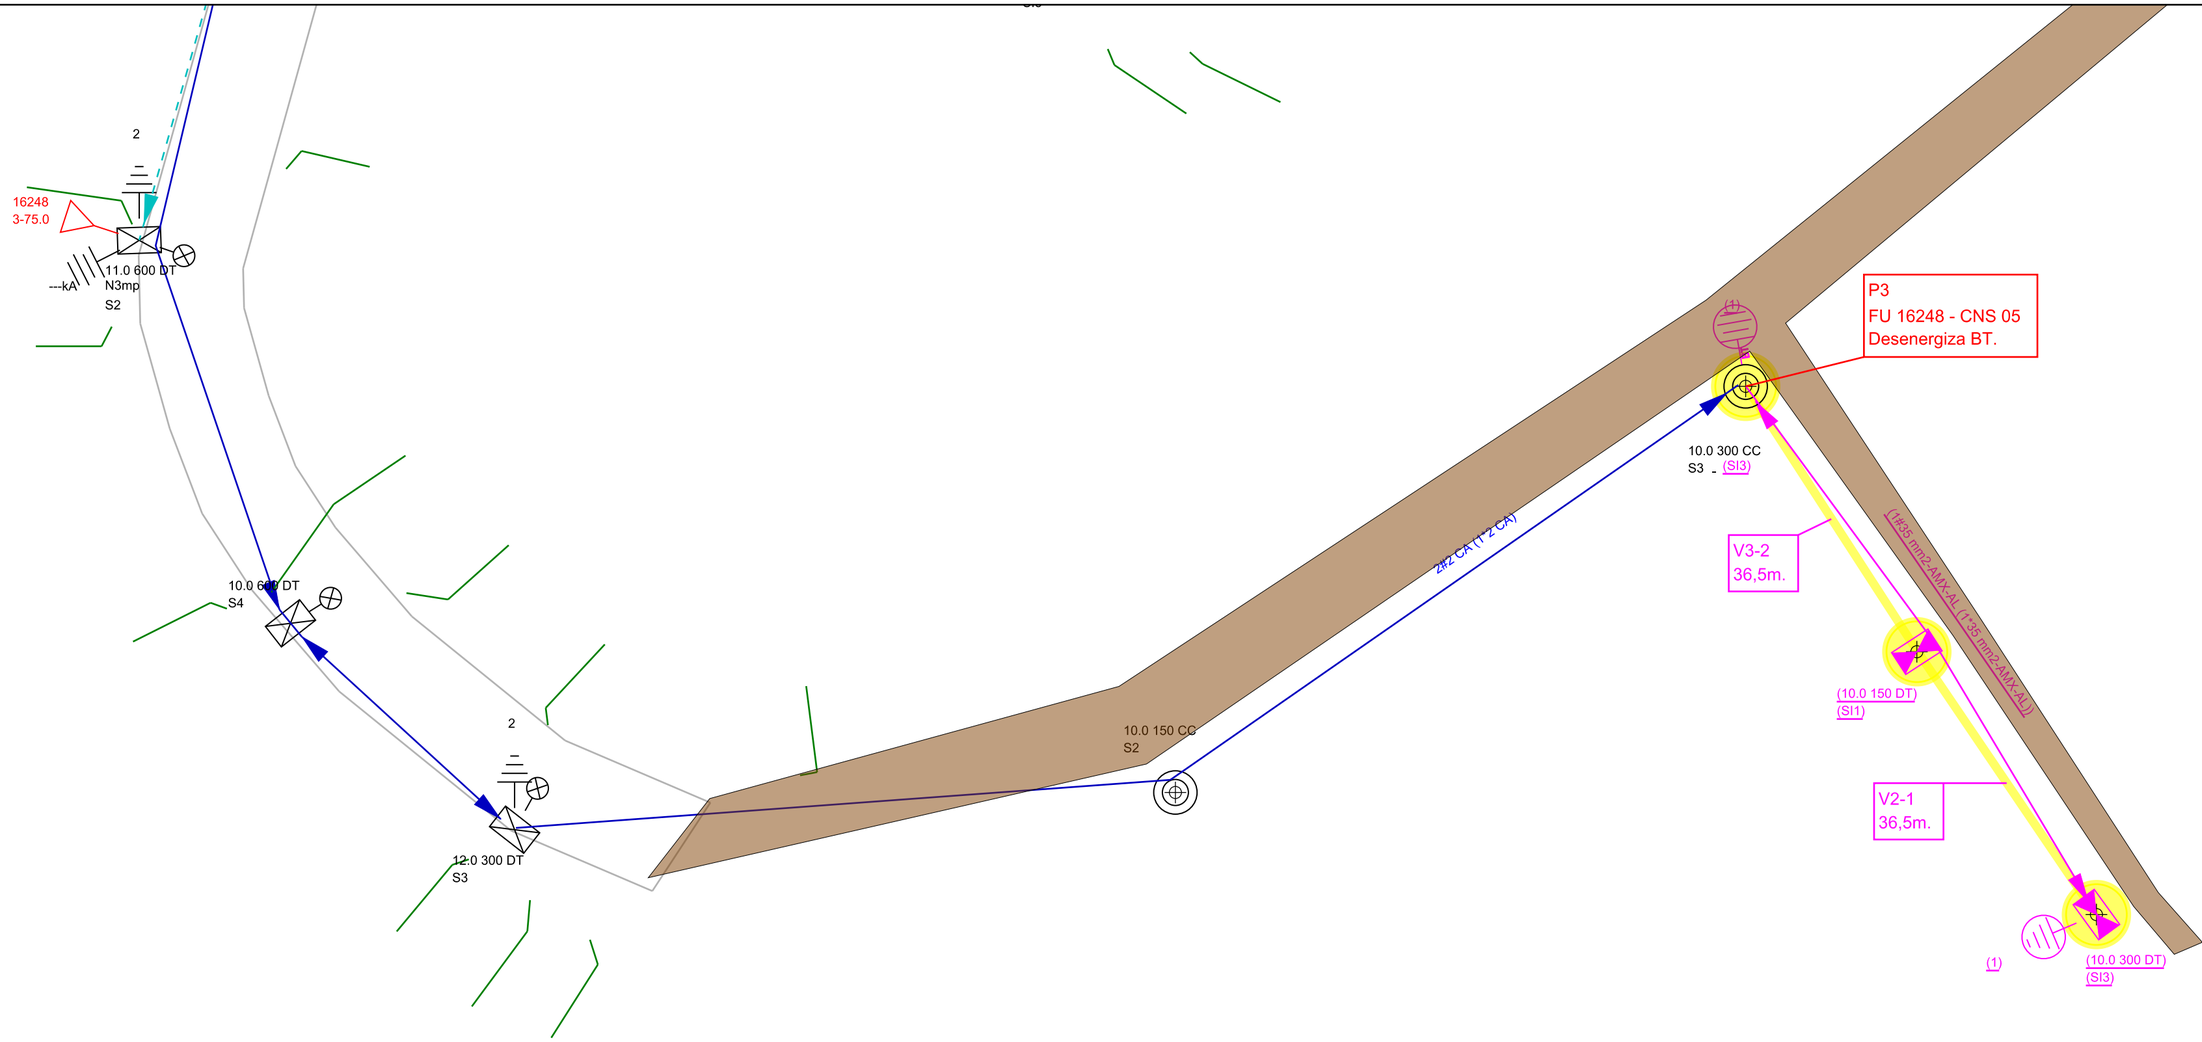

Celesc Distribuição S.A.	**Obra** Extensão para IP	**Número Polígono** 000400687908
Endereço RUA ALDO DE MATTIA - CELSO RAMOS		
Interessado MUNICIPIO DE CELSO RAMOS		**Nota PS:** 000400687908
Projetista ELETELSUL_MATEUSP		**N FU/ALIM:** FU 16248 / CNS 05
Digitalização: ELETELSUL_MATEUSP	**Escala** 1:1000	**Data** 26/10/2022