Checklist Reforma

Revitalização

- Padronizar faixas elevadas para travessia de pedestres (medidas, pinturas e todos os critérios de sinalização)
- Adequar novas faixas de sinalização, centralizadas com os canteiros
- Instalar tachões bidirecionais refletivos (dimensões 250x150x50mm)
- Estender capa de asfalto sobre o calçamento, em todas as entradas de ruas
- Reformar canteiros de esquinas

Detalhe 3- Extensão da capa de asfalto

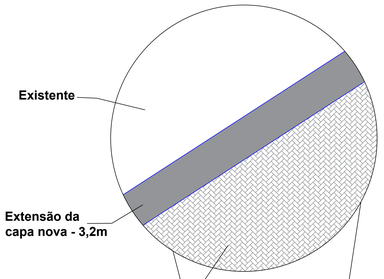

Detalhe 3- Extensão da capa de asfalto

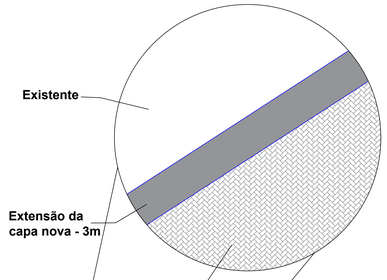

Detalhe 3- Extensão da capa de asfalto

Detalhe 3- Extensão da capa de asfalto

Detalhe 3- Extensão da capa de asfalto

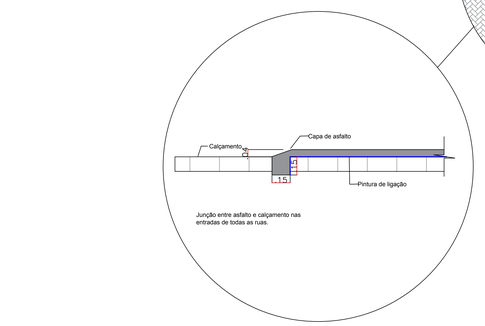

Detalhe 4 - Extensão da capa de asfalto

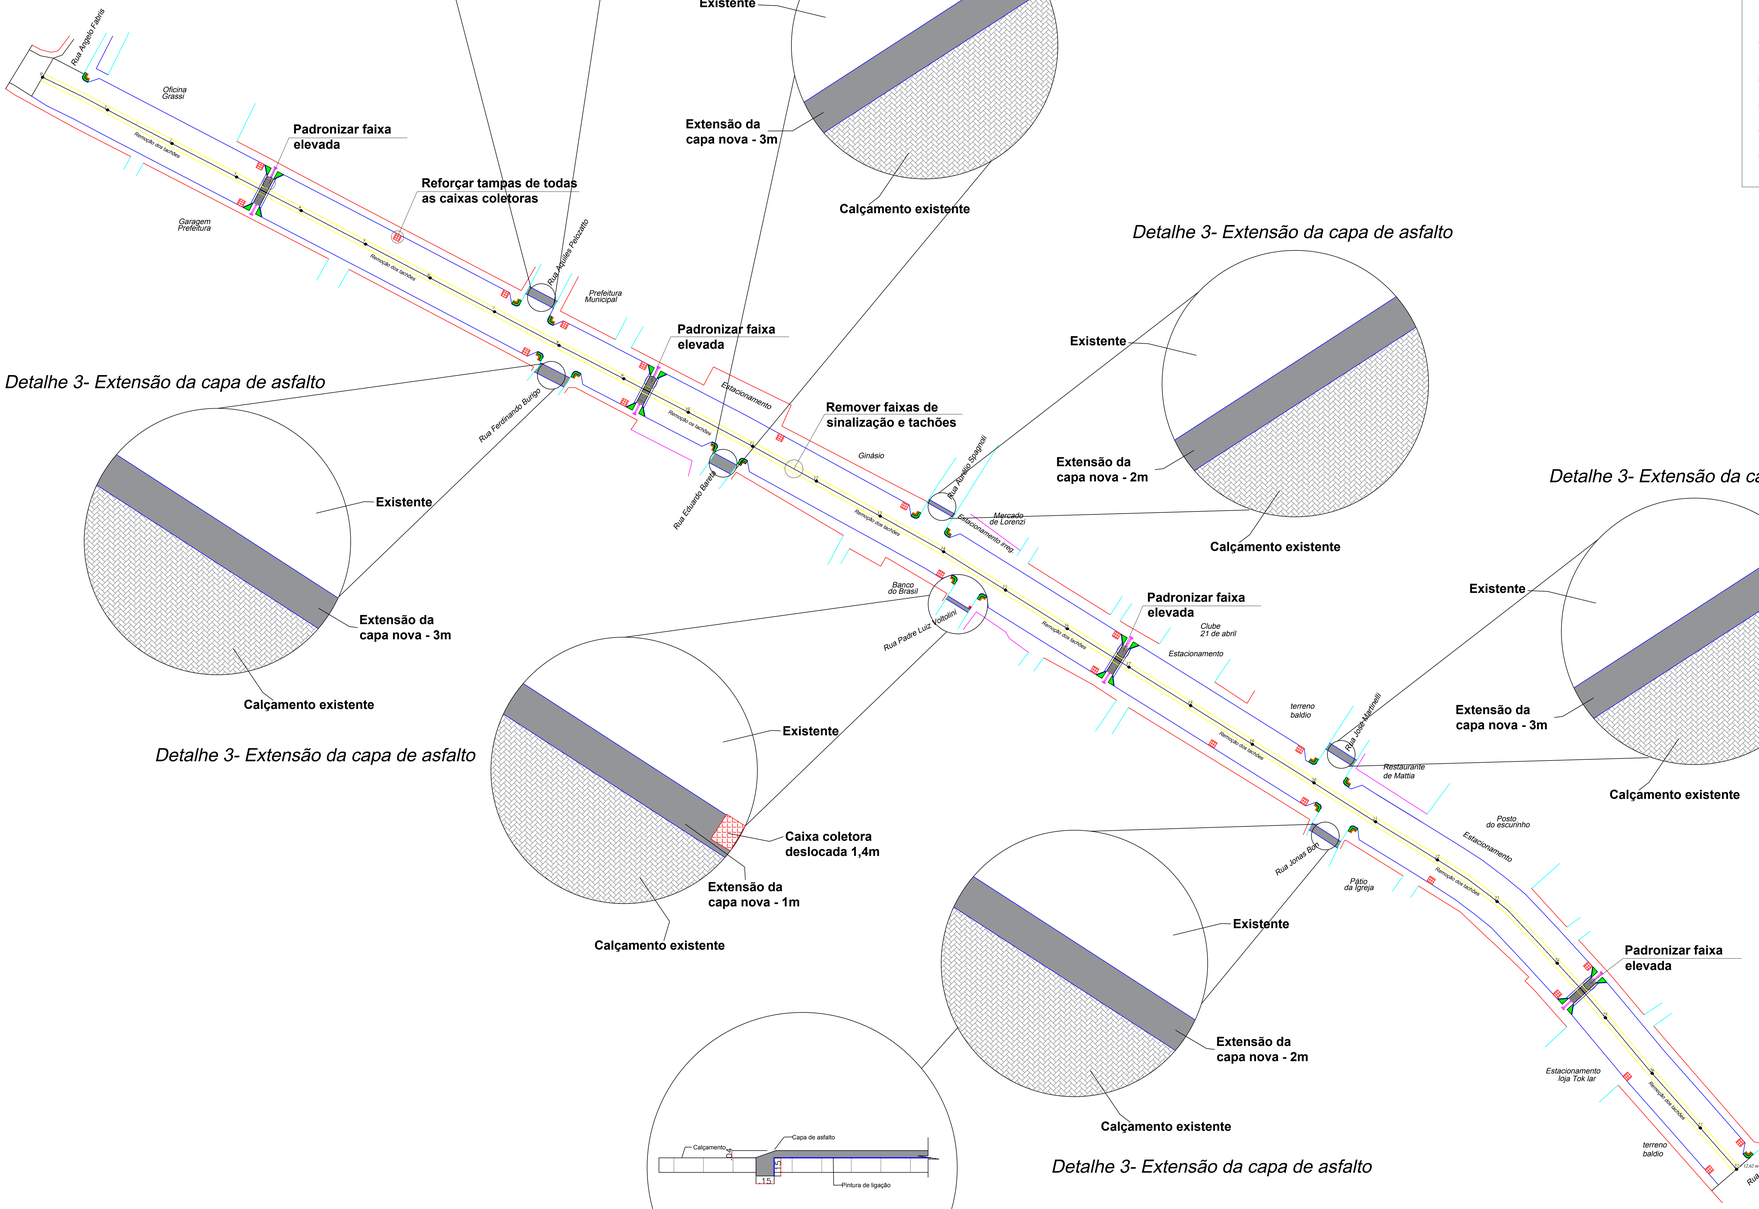

Espaço reservado prefeitura

ED ENGENHARIA
LTDA-ME|79387000102

CONTRATANTE
Prefeitura Municipal de Celso Ramos - SC

RESPONSÁVEL TÉCNICO
Eng. Civil Emanuel Dutra
CREA-SC: 159264-9

Projeto:	Revitalização Avenida Dom Daniel Hostin
RESPONSÁVEL PELO IMÓVEL:	**Prefeitura Municipal de Celso Ramos - SC**
ENDEREÇO:	Av. Dom Daniel Hostin
DESCRIÇÃO:	Planta Baixa, Detalhamento, Checklist
Data:	01/09/2022
Escala:	Indicada
Arquivo:	0922
Responsável:	Ricardo P. Teles
Extensão:	502,62m
OBSERVAÇÃO:	PRANCHA A0-07

EEG Engenharia