


SITUAÇÃO  
S/ESC

Rua José Martinelli

Rua Antônio Mazzucco

LOCAÇÃO  
ESC.: 1:150

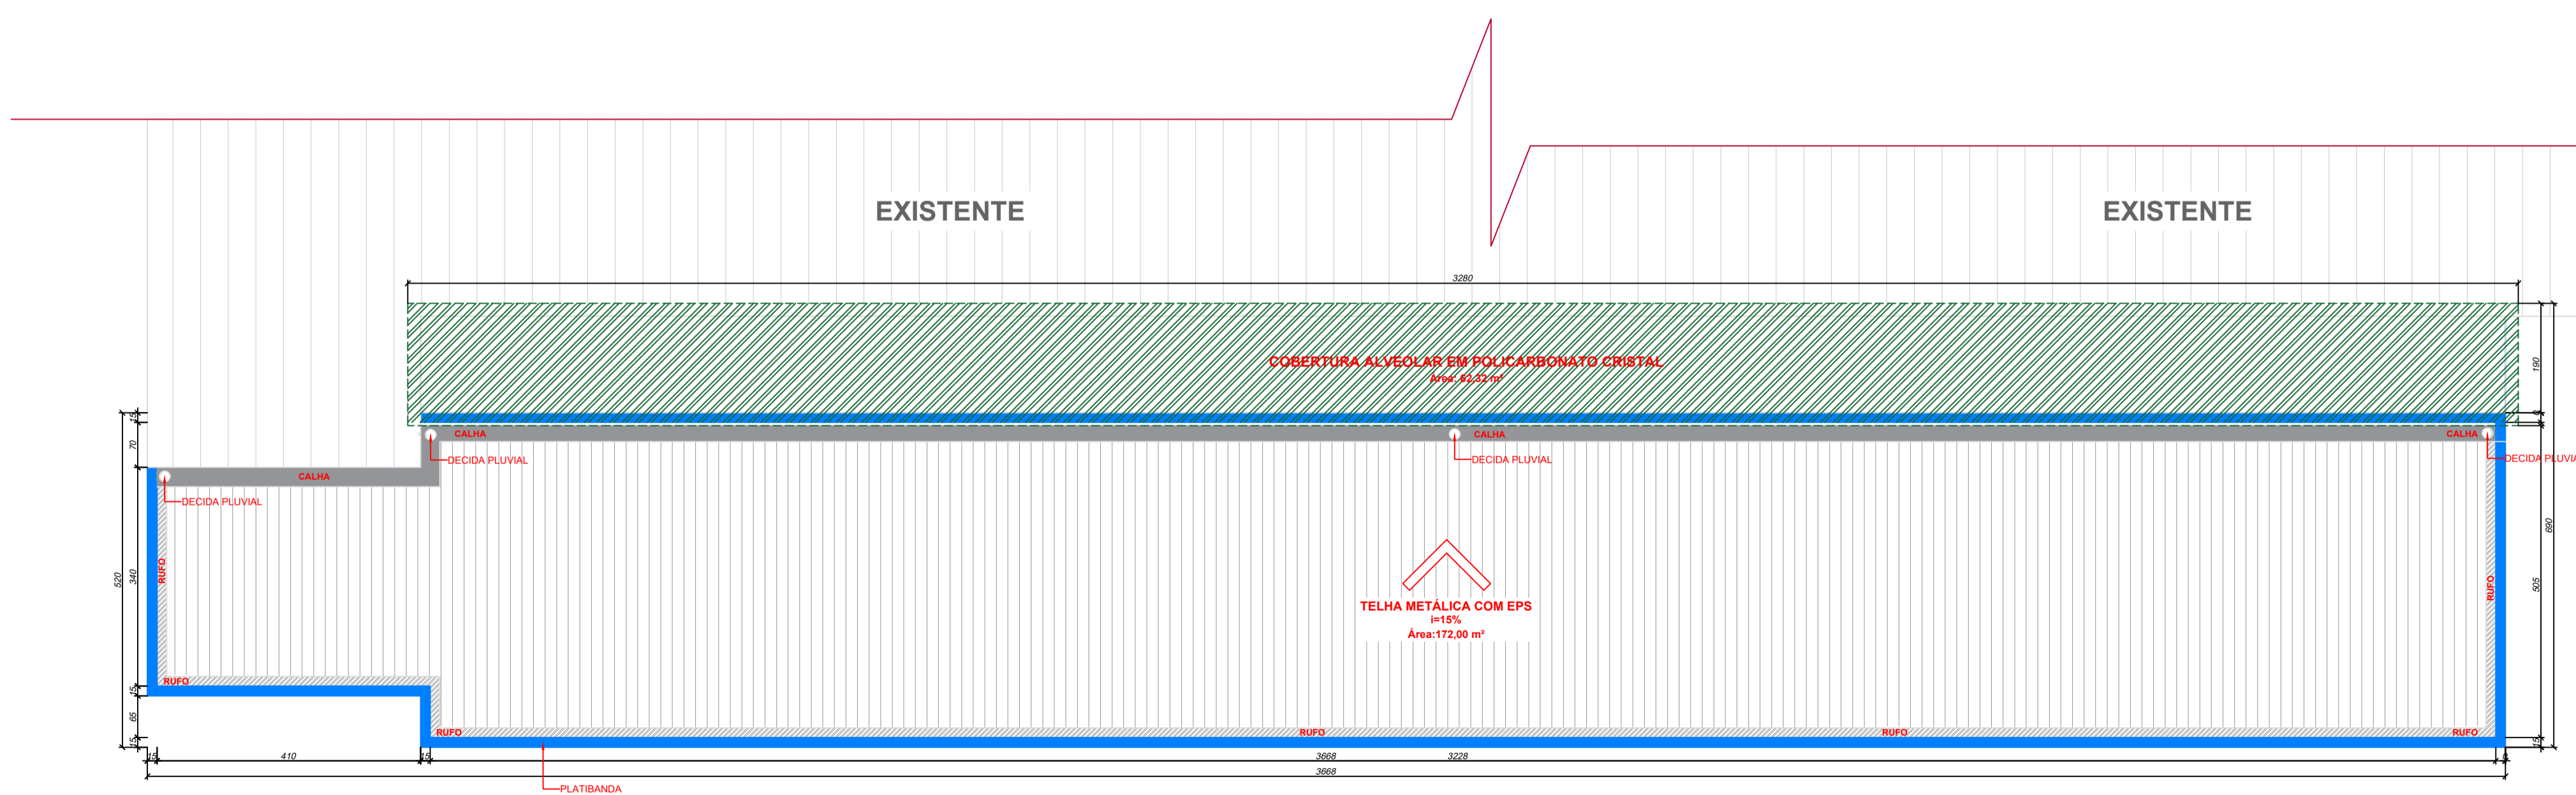

PLANTA DE COBERTURA  
ESC.: 1:75

ESPAÇO RESERVADO À APROVAÇÃO:  
**NOTAS:**  
TODAS AS MEDIDAS ESTÃO EM CENTÍMETROS, CASO HOUVER DIVERGÊNCIAS ENTRE COTAS E ESCALA PREVALECEM AS COTAS.

ASSOCIAÇÃO DOS MUNICÍPIOS DO PLANALTO SUL DE STA. CATARINA			
MUNICÍPIO:	CELSO RAMOS - SC		
ASSUNTO:	REFORMA E AMPLIAÇÃO POSTO DE SAÚDE CENTRAL		
LOCAL:	CENTRO - CELSO RAMOS		
TÍTULO:	PLANTA DE LOCAÇÃO/SITUAÇÃO E COBERTURA		
ESC. FOLHA:	DESENHO:	ÁREA EXISTENTE: 431,19M <sup>2</sup> ÁREA AMPLIADA: 229,48M <sup>2</sup> ÁREA TOTAL: 660,67M <sup>2</sup>	RESP. TÉCNICO:
175	NATHAN		
DATA:	PRANCHAS:	JULIANA AÍBI B. CENCI CREA - RD 181.179-0 ENB. CIVIL	RESP. TÉCNICO:
01/2023	02-06		VOLMAR VINÍCIUS CANÔNICA CREA - RD 181.179-0 ENB. CIVIL

Direitos autorais reservados, não podendo ser ampliado, reproduzido ou cedido sem autorização do autor - cabendo sanções penais a quem descumprir.