




Levantamento Planialtimétrico

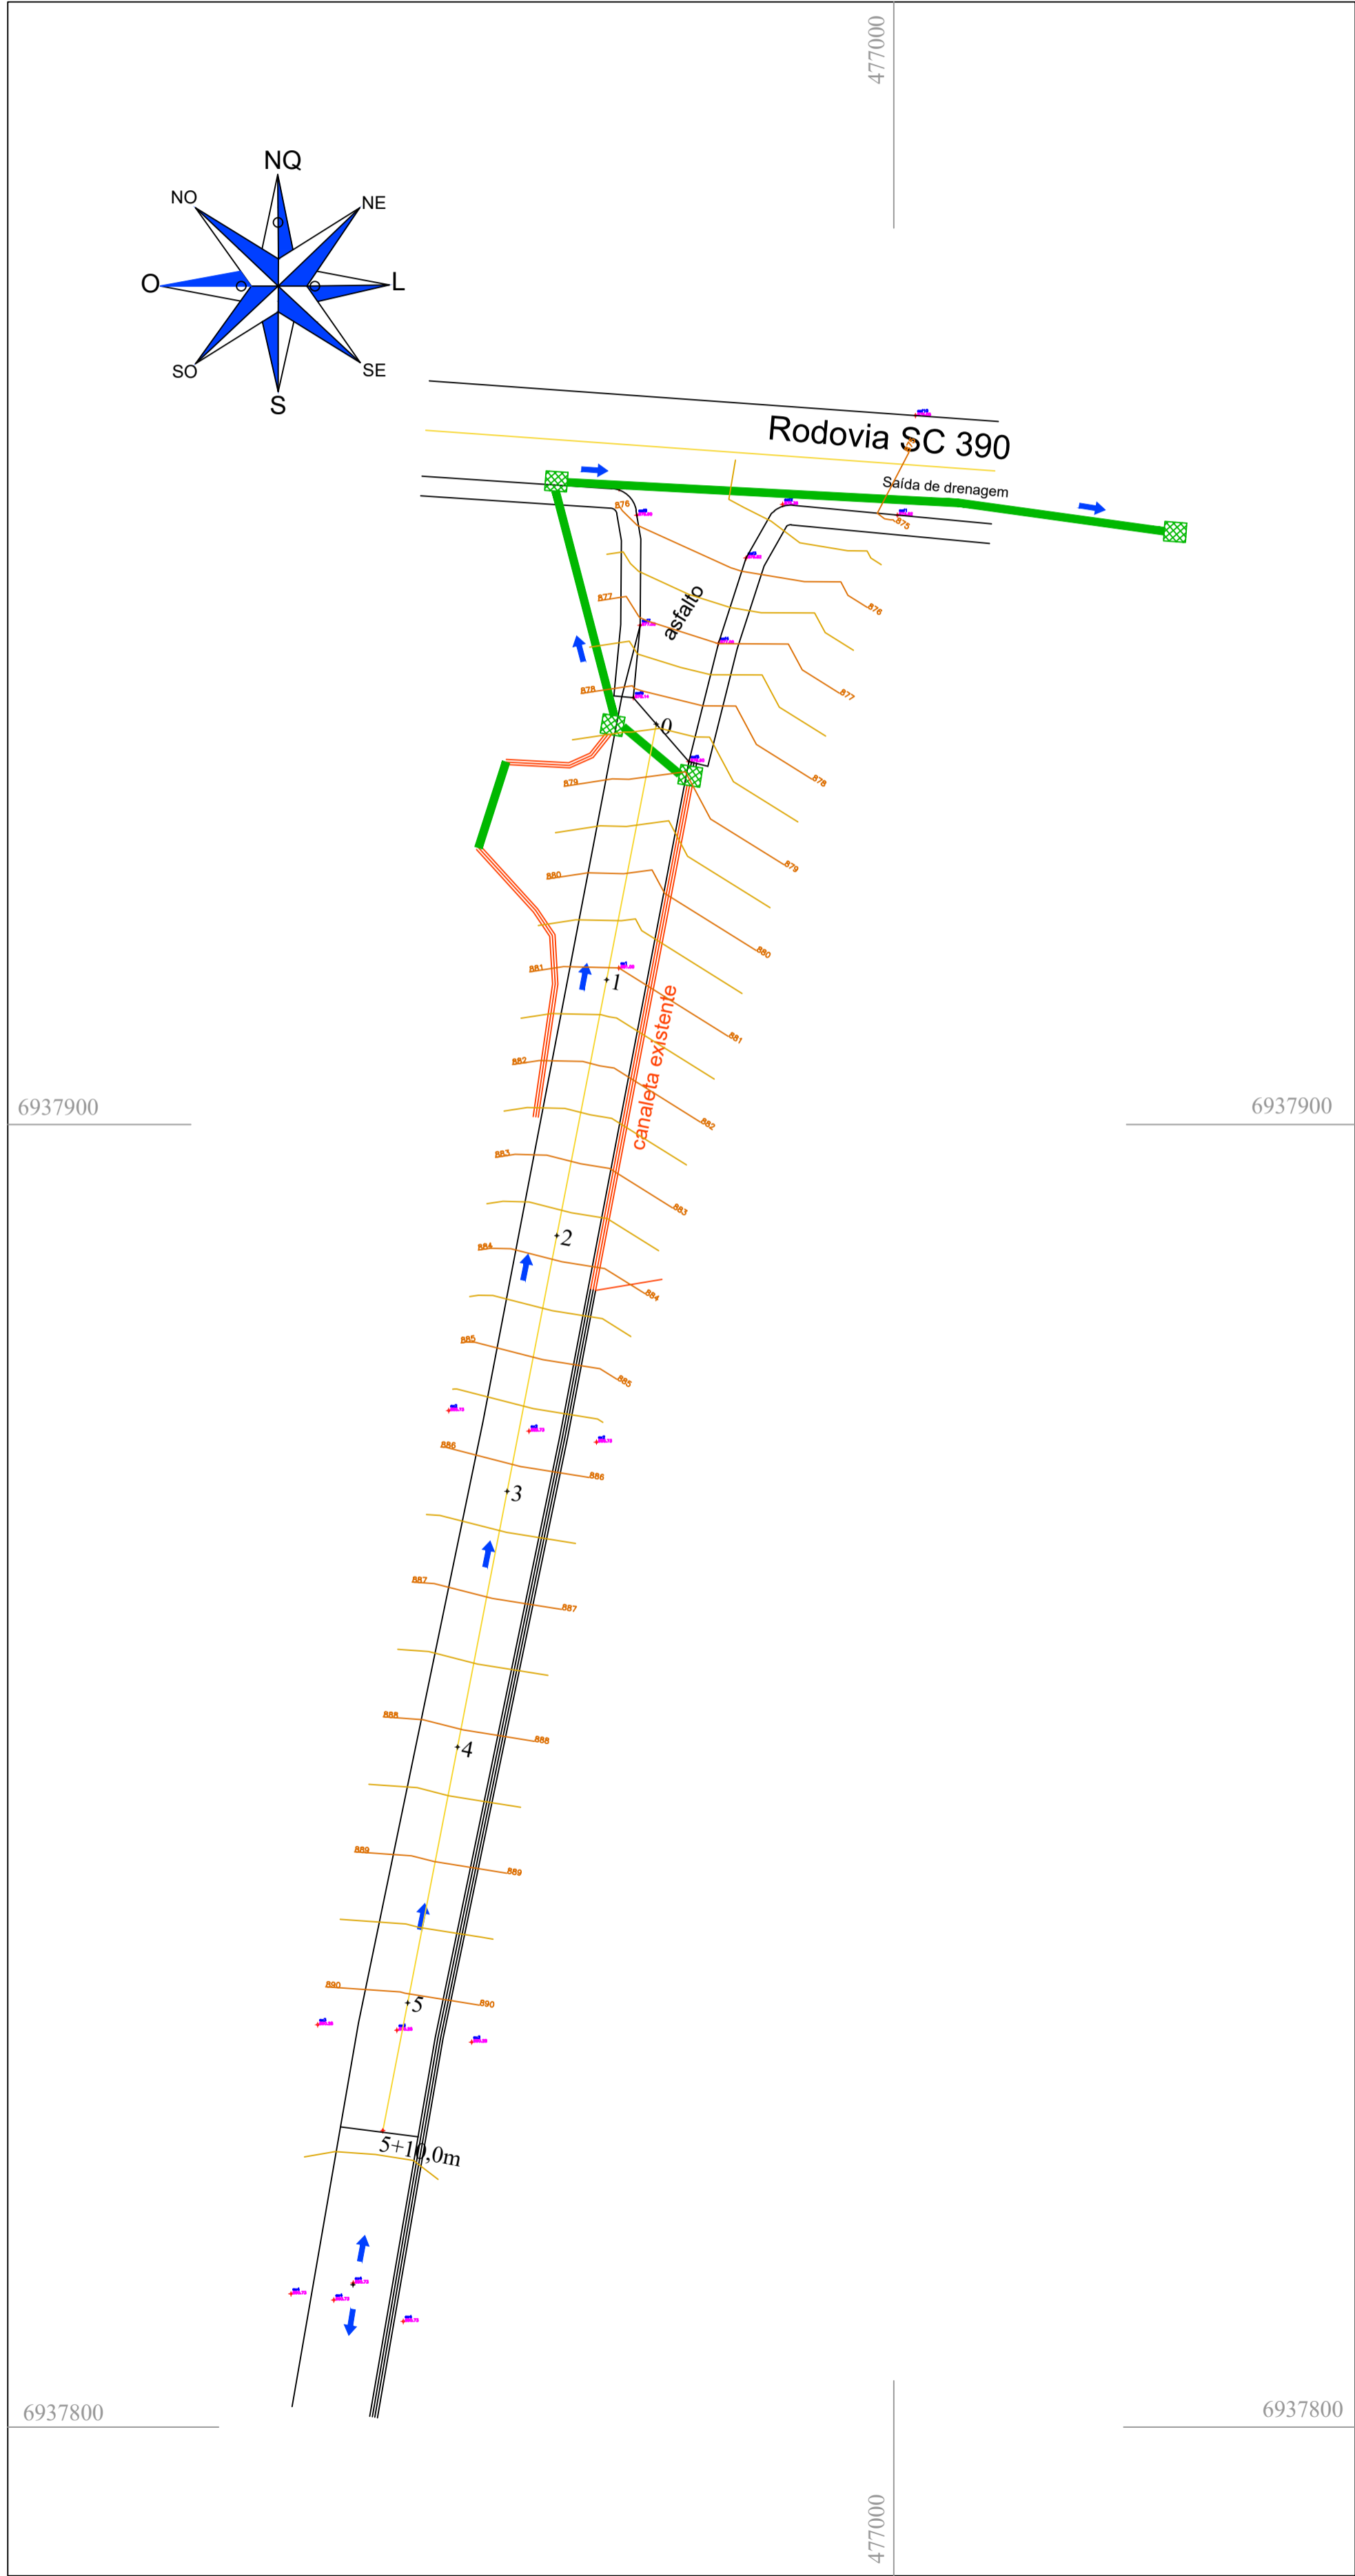

Perfil Longitudinal

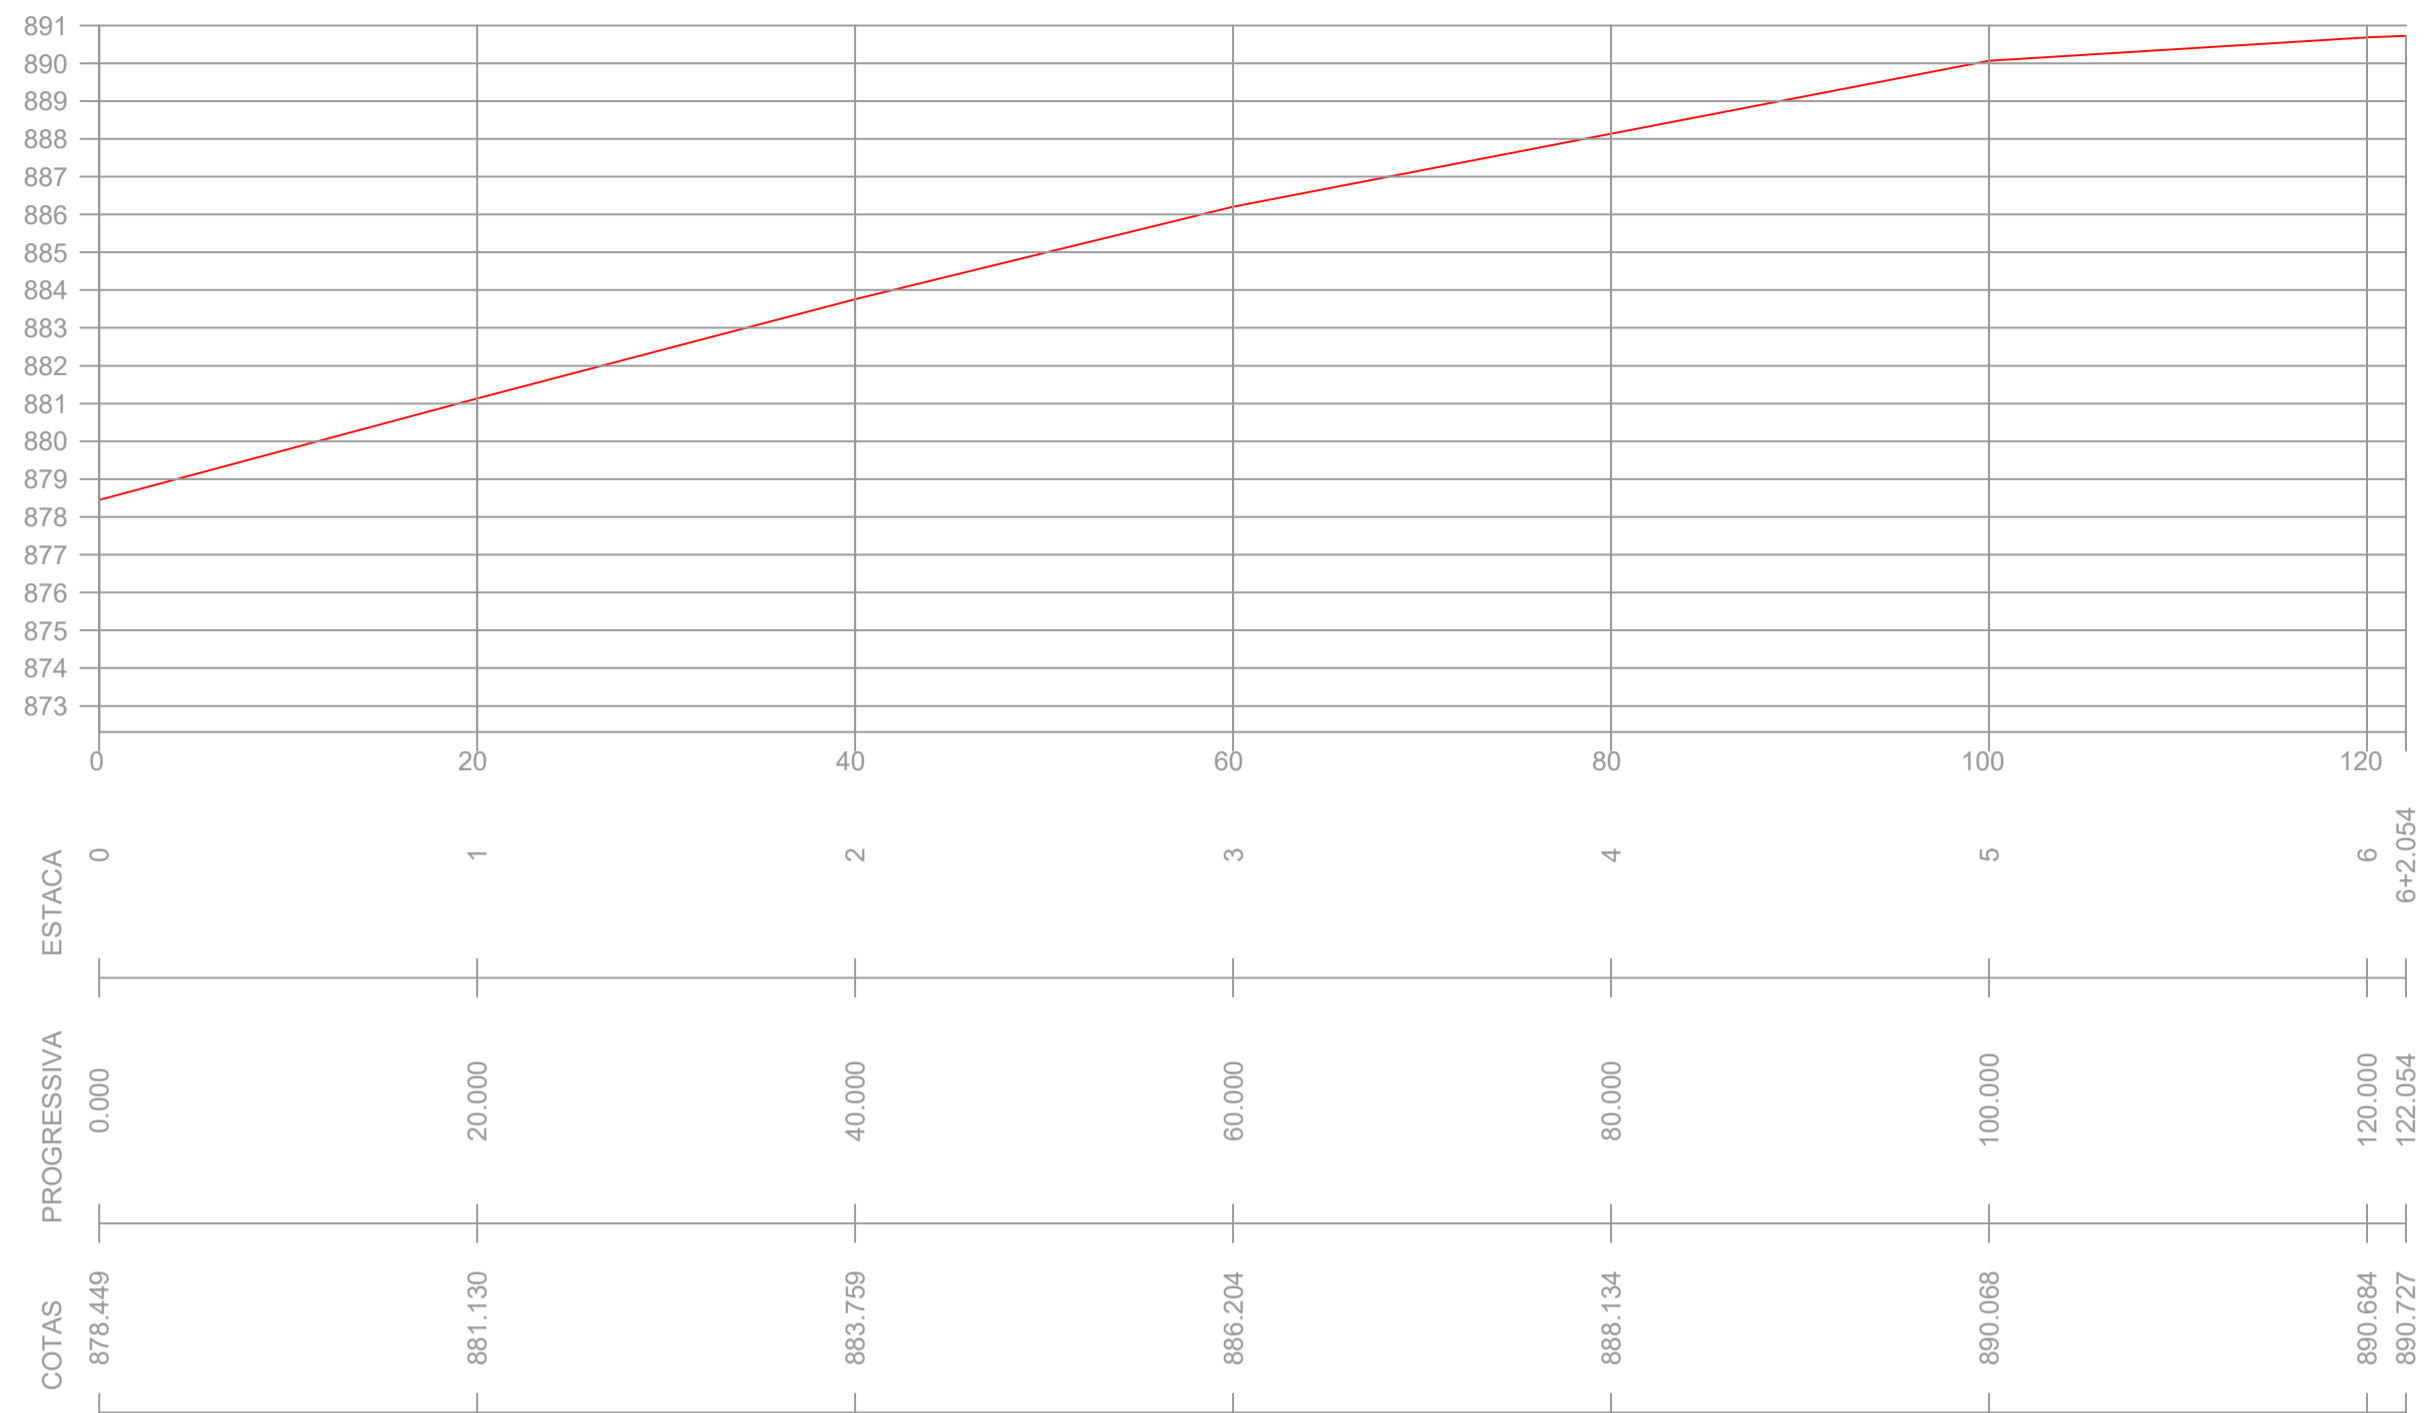

Seção Transversal

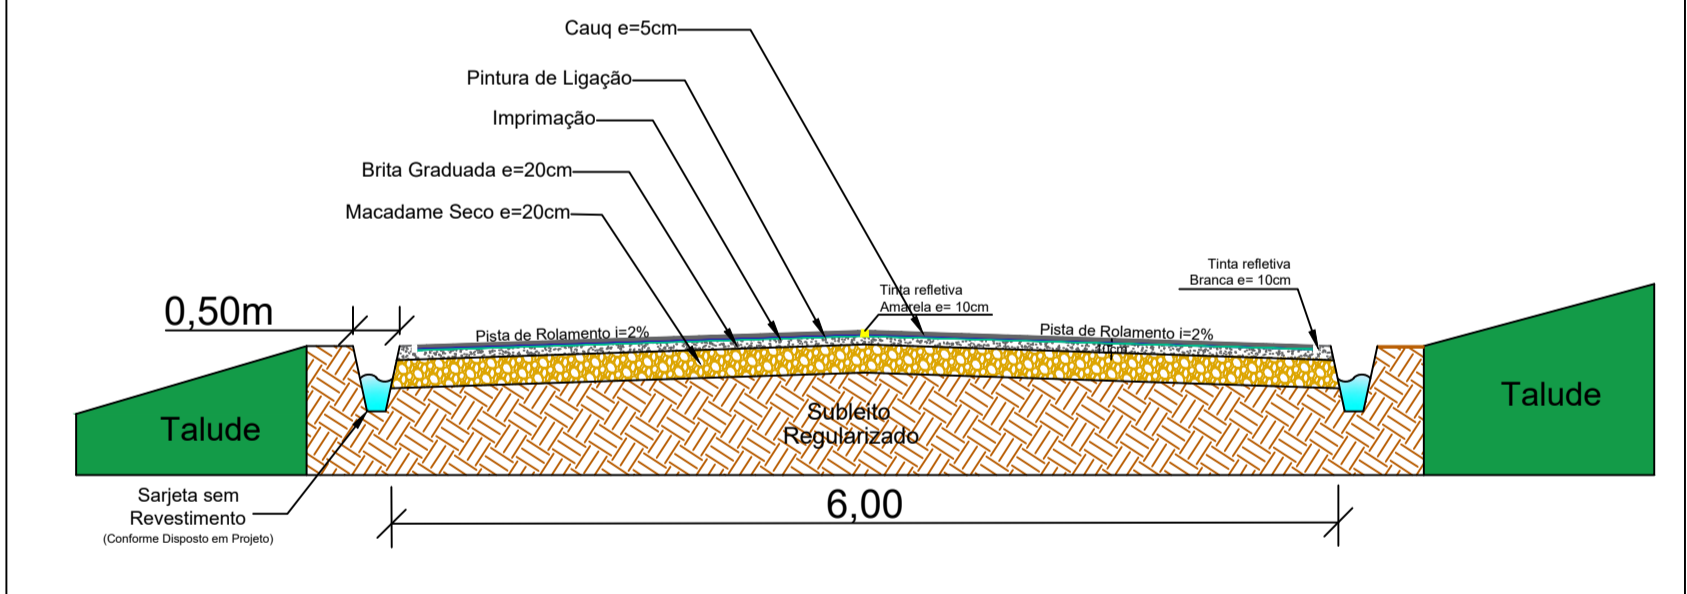

Convenções

NV9= nome do ponto
741.148 = Cota de nível

Curvas de Nível com
equidistância de 50cm

Legenda

- Projeto
- Eixo da Pista
- Meio fio
- Drenagem Existente
- Tubulação Drenagem
- Lotes/ divisas



Poste



Caixa Coletora



Acostamento em Pedra
Britada



Pavimentação em CAUQ

0 : 1 : 2 ... Estacas a cada 20 metros

ESPAÇO RESERVADO A APROVAÇÃO

ASSOCIAÇÃO DOS MUNICÍPIOS DO PLANALTO SUL DE STA. CATARINA			
MUNICÍPIO: CELSO RAMOS - SC			
PROJETO: PAVIMENTAÇÃO ASFÁLTICA EM CAUQ - PLANIALTIMÉTRICO			
LOCAL: ESTRADA DE ACESSO COMUNIDADE PAPA JOÃO XXIII			
PAVIMENTAÇÃO: 660,00 M²	MEIO-FIO: -	ACOSTAMENTO -	EXTENSÃO: 110,00 M
BARJETA: 150,00 M	TUBOS Ø 0,60: -	TUBOS Ø 0,80: -	CAIXAS COLETORAS: 02 UN
DATA: MAIO/2023	DESENHO: NATHAN	RESP. TÉCNICO: JULIANA AÍRI BREGER CENCI CREA - SC 58.714-5 ENG. CIVIL	RESP. TÉCNICO: VOLMAR VINÍCIUS CANÔNICA CREA - SC 18.1177-0 ENG. CIVIL

Direitos autorais reservados, não podendo ser ampliado, reproduzido ou cedido sem autorização do autor - cabendo sanções penais a quem descumprir.