



DETALHE: CAIXA COLETORA

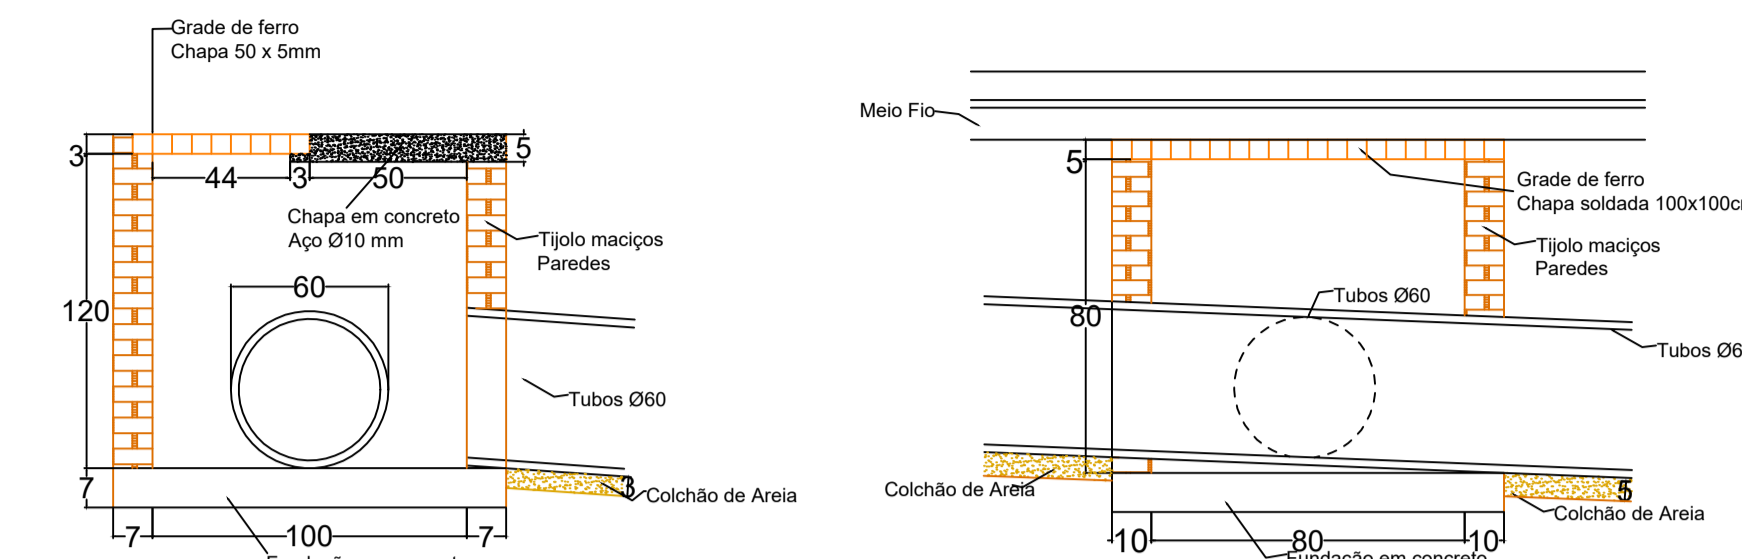


Corte Transversal
S/ ESC


Corte Longitudinal
S/ ESC

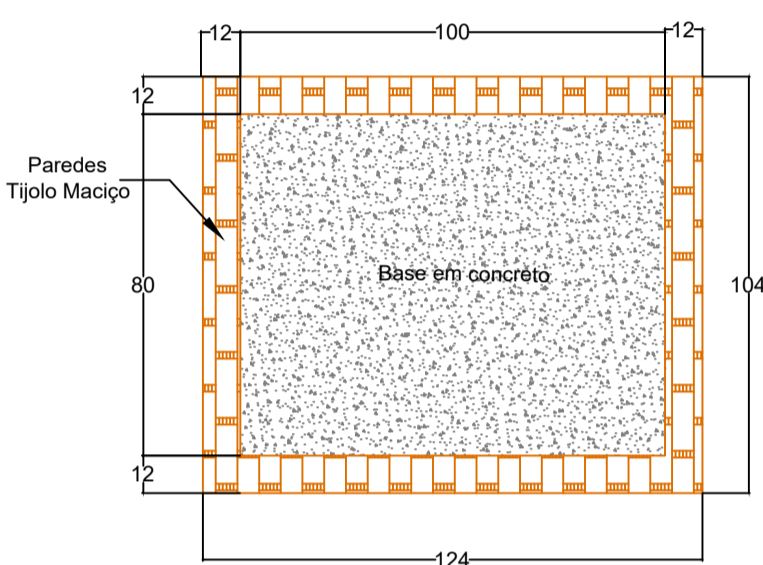


PLANTA BAIXA
S/ Escala

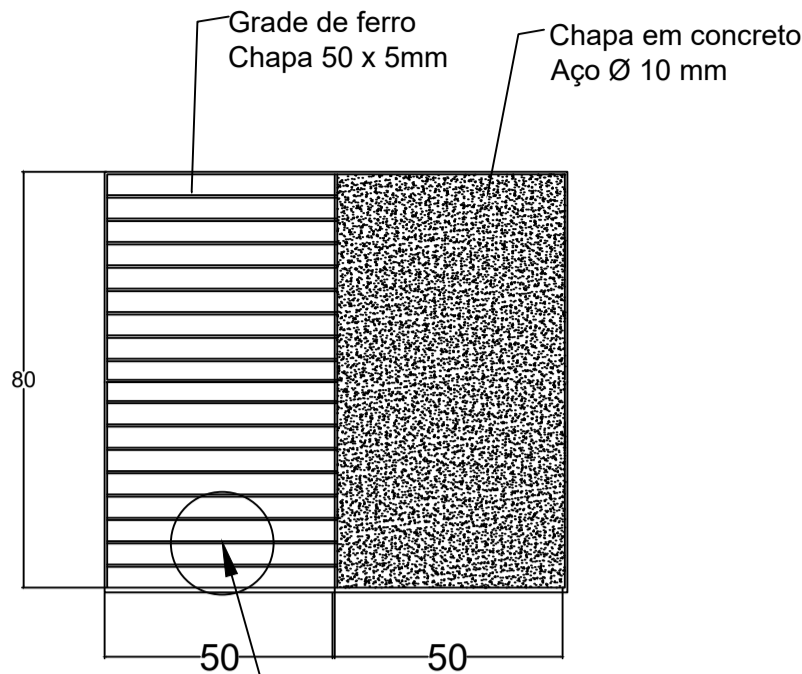

TAMPA DA BOCA COLETORA
S/ Escala

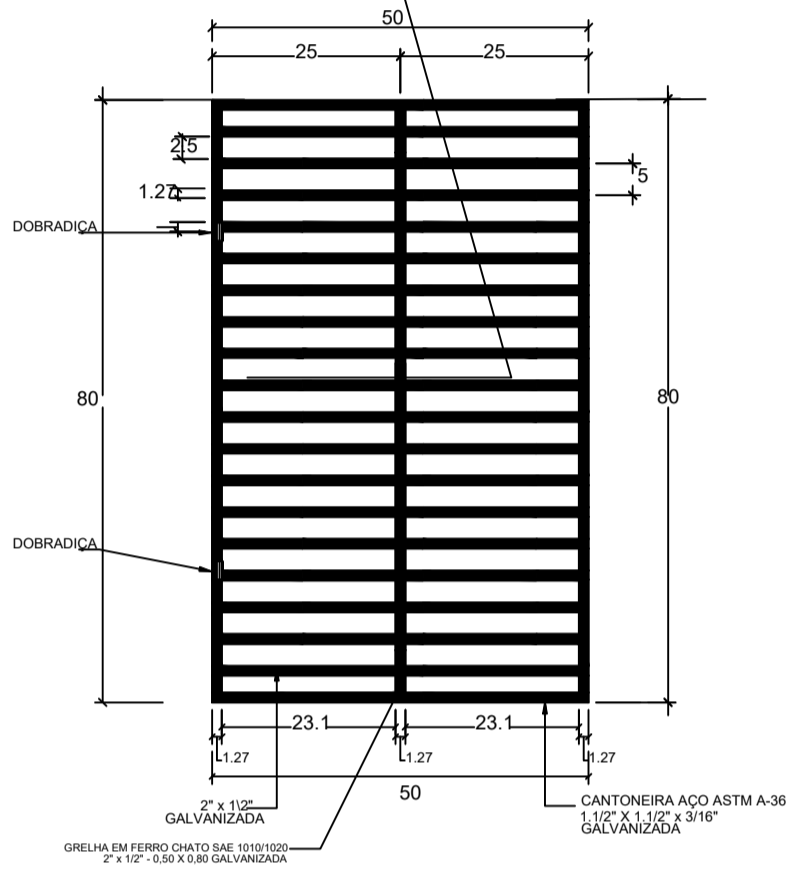

DETALHE CHAPA DE FERRO
S/ Escala

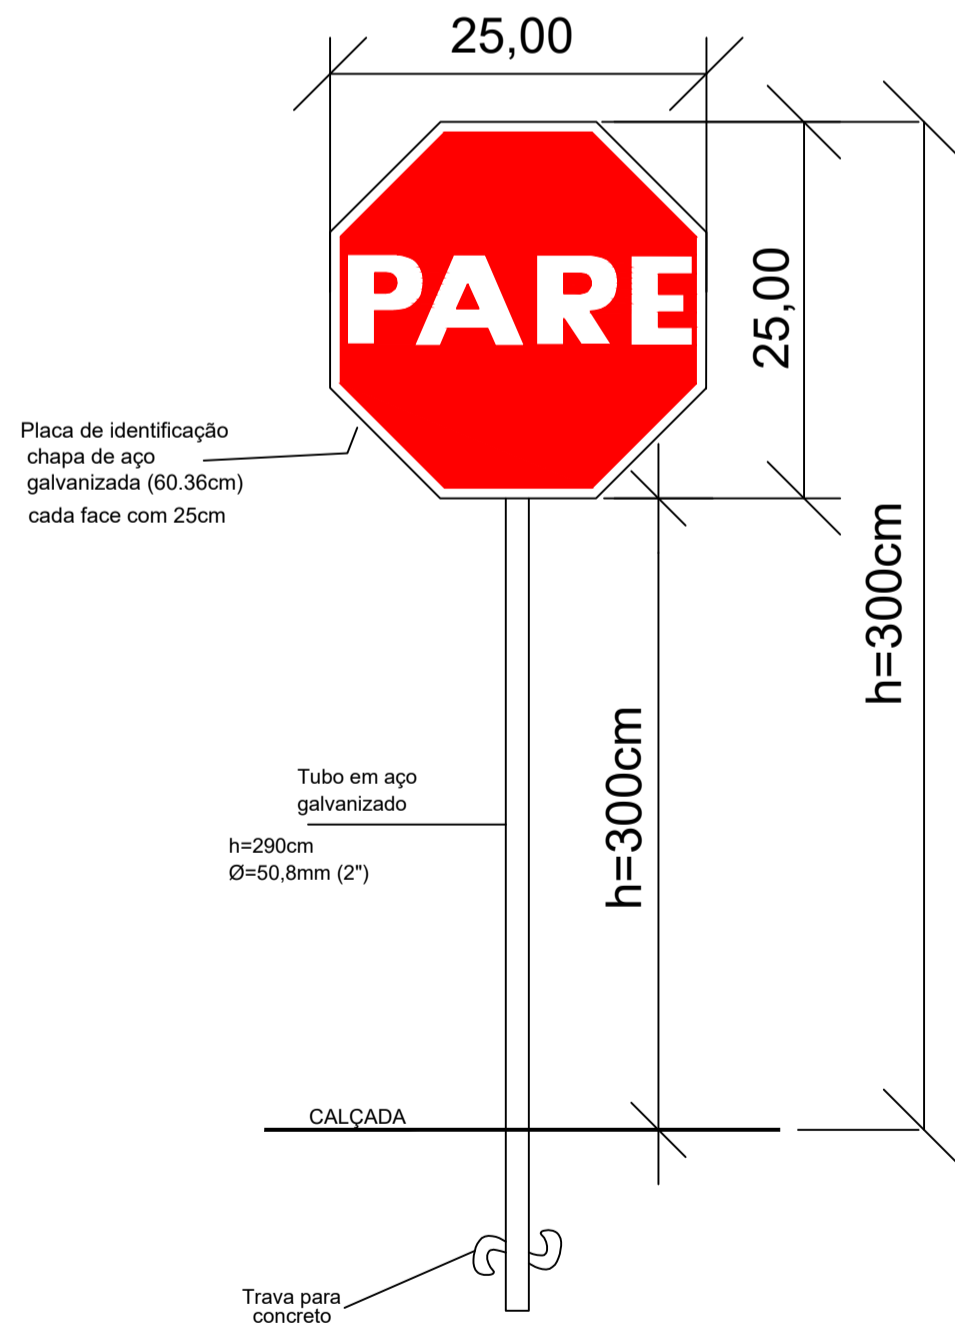

Legenda

- Projeto
- Eixo da Pista
- Meio fio
- Drenagem Existente
- Tubulação Drenagem Nova
- Lotes/ divisas
- Poste
- Caixa Coletora Nova
- Acostamento em Pedra Britada
- Pavimentação em CAUQ

0 ; 1 ; 2 ... Estacas a cada 20 metros

ESPAÇO RESERVADO À APROVAÇÃO

ASSOCIAÇÃO DOS MUNICIPIOS DO PLANALTO SUL DE STA. CATARINA

AMPLASC

MUNICIPIO:	CELSO RAMOS - SC				
PROJETO:	PAVIMENTAÇÃO ASFÁLTICA EM CAUQ - PLANALTIMÉTRICO				
LOCAL:	ESTRADA DE ACESSO COMUNIDADE PAPA JOÃO XXIII				
PAVIMENTAÇÃO:	660,00 M²	MEIO-FIO:	-		
EXTENSÃO:	110,00 M	ACOSTAMENTO:	-		
BARJETA:	150,00 M	TUBOS Ø 0,60:	-		
CAIXAS COLETORAS:	02 UN	TUBOS Ø 0,80:	-		
DATA:	MAIO/2023	DESENHO:	NATHAN		
ESCALA:	1:400	PRANCHA:	02-02		
RESP. TÉCNICO:	JULIANA AÍRI BREGER DENCI CREA - SC 548.714-5 ENG. CIVIL		RESP. TÉCNICO:	VOLMAR VINÍCIUS CANÔNICA CREA - RS 15.11.779-D ENG. CIVIL	

Direitos autorais reservados, não podendo ser ampliado, reproduzido ou cedido sem autorização do autor - cabendo sanções penais a quem descumprir.