PRODUCED BY AN AUTODESK EDUCATIONAL PRODUCT

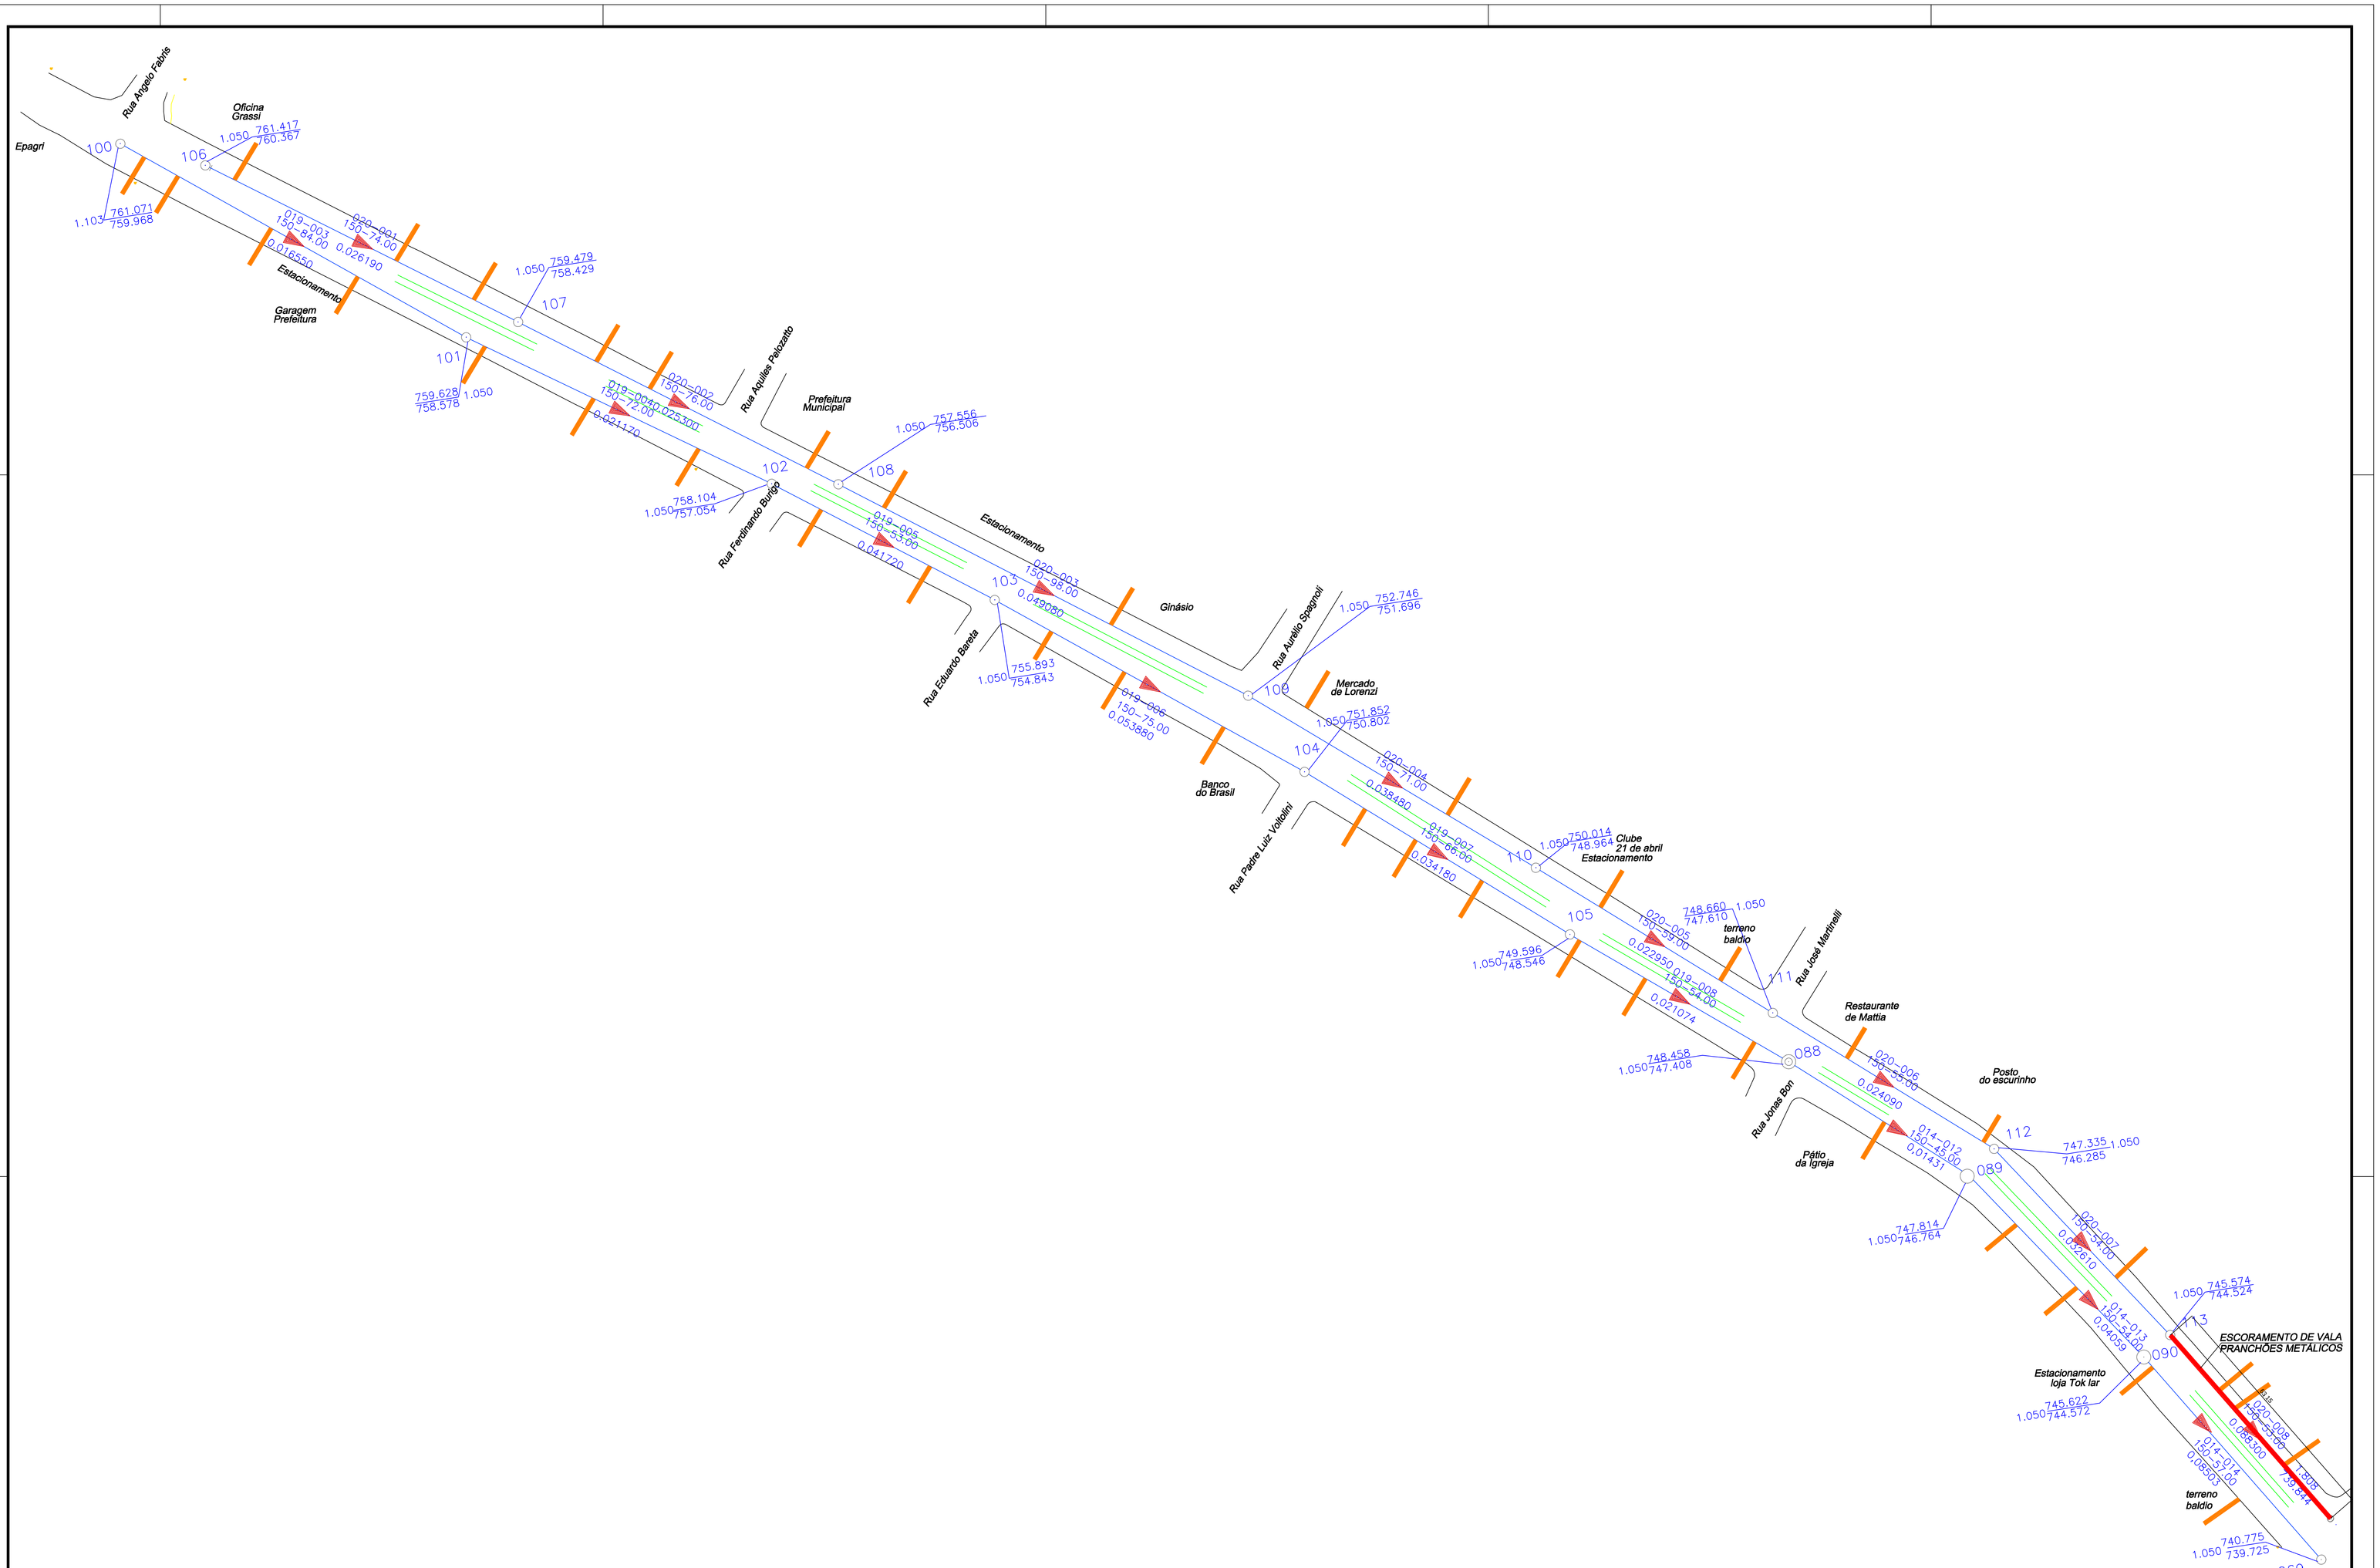

ASSOCIAÇÃO DOS MUNICIPIOS DO PLANALTO SUL DE STA. CATARINA	AMPLASC
MUNICIPIO:	CELSO RAMOS – S/C.
PROJETO:	Rede de Esgoto – Trecho da Garagem Municipal até a Rua Otávio de Mattia
LOCAL:	Av. Don Daniel Hostin

PAVIMENTAÇÃO:	MEIO-FIO:	PASSEIO:	EXTENSÃO:
7.008,00 m2	1.280,00 m	2.392,40 m2	552,62 m
TUBOS Ø 0,40:	**TUBOS Ø 0,60:**	**TUBOS Ø 1,00:**	**CAIXAS COLETORAS:**
–	594,00 m	–	22 UN

DATA:	DESENHO:	RESP. TECNICO:	RESP. TECNICO:
Dez/2017	Alan Retore		
ESCALA DES: 1:500	PRANCHA: 01-02	RODRIGO DA SILVA CREA - SC 103.407-0 Eng. Ambiental	JULIANA AÍSI B. CENCI CREA - SC 58.714-5 Eng. civil
ESCALA: 1:500			

Direitos autorais reservados, não podendo ser ampliado, reproduzido ou cedido sem autorização do autor - cabendo sanções penais a quem descumprir.

PRODUCED BY AN AUTODESK EDUCATIONAL PRODUCT