




Detalhe 3- Extensão da capa de asfalto

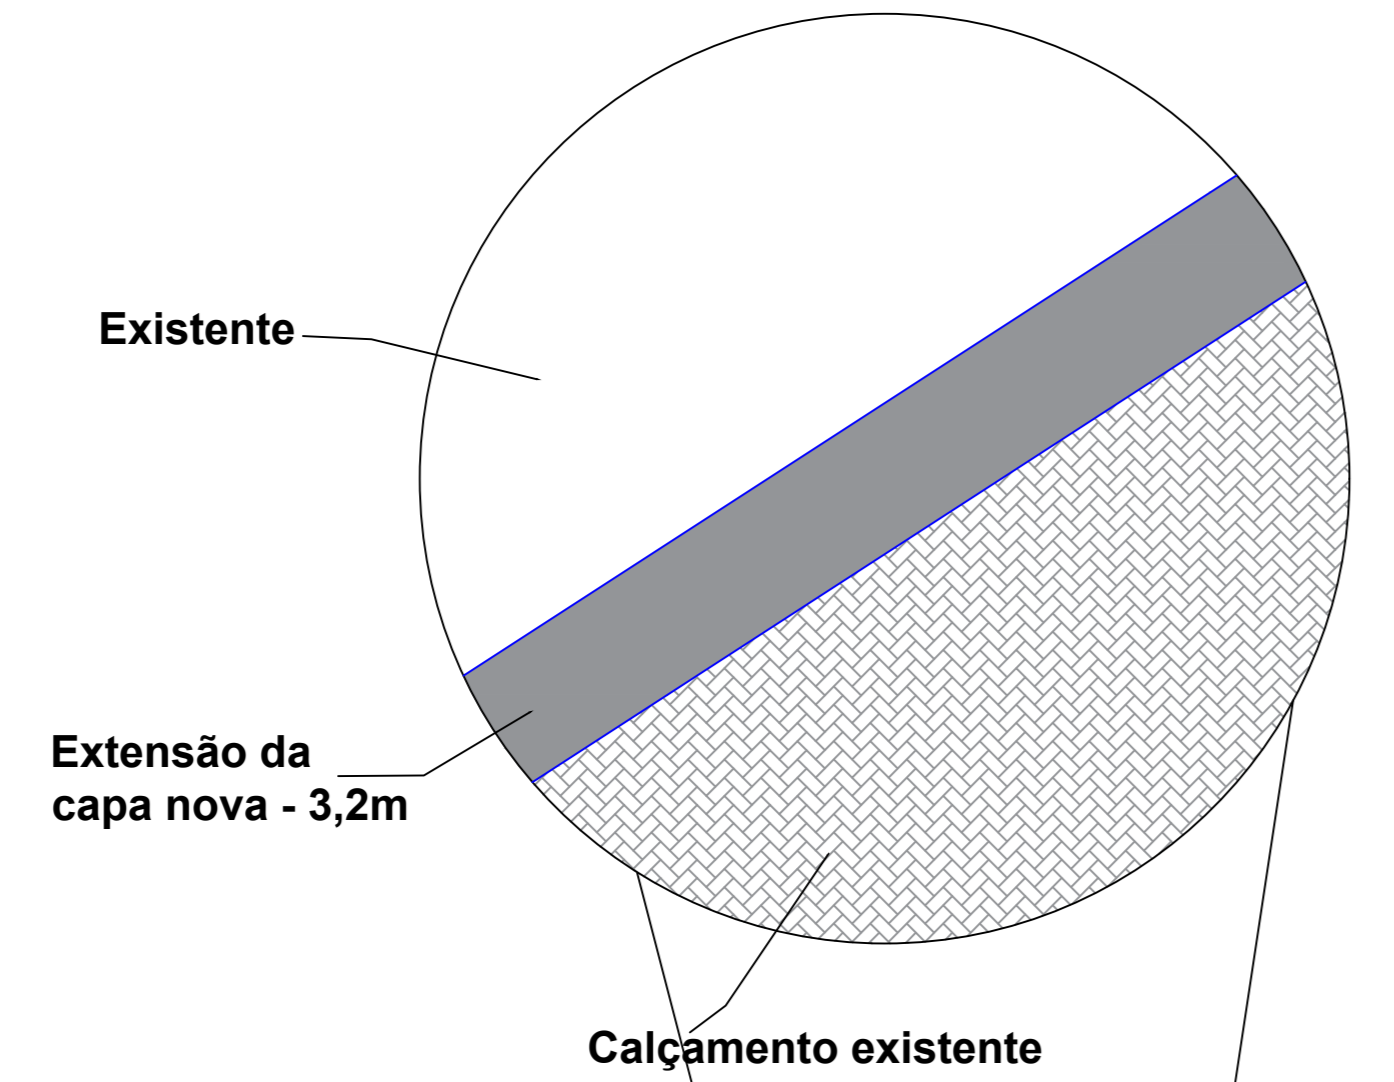

Detalhe 3- Extensão da capa de asfalto

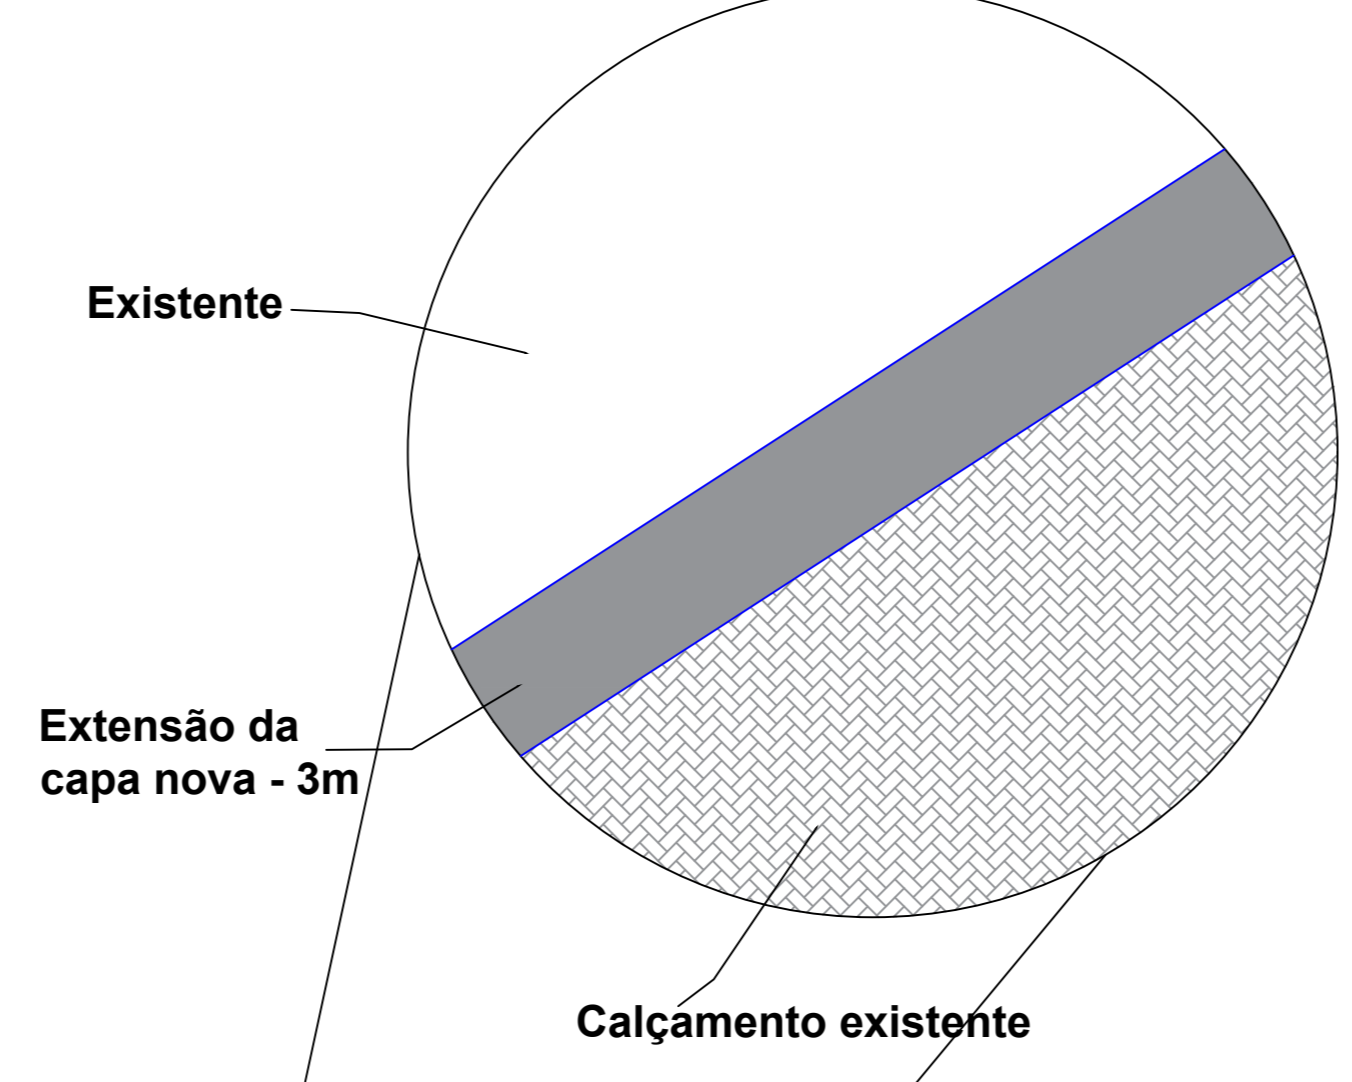


Detalhe 5: Caixas Coletoras

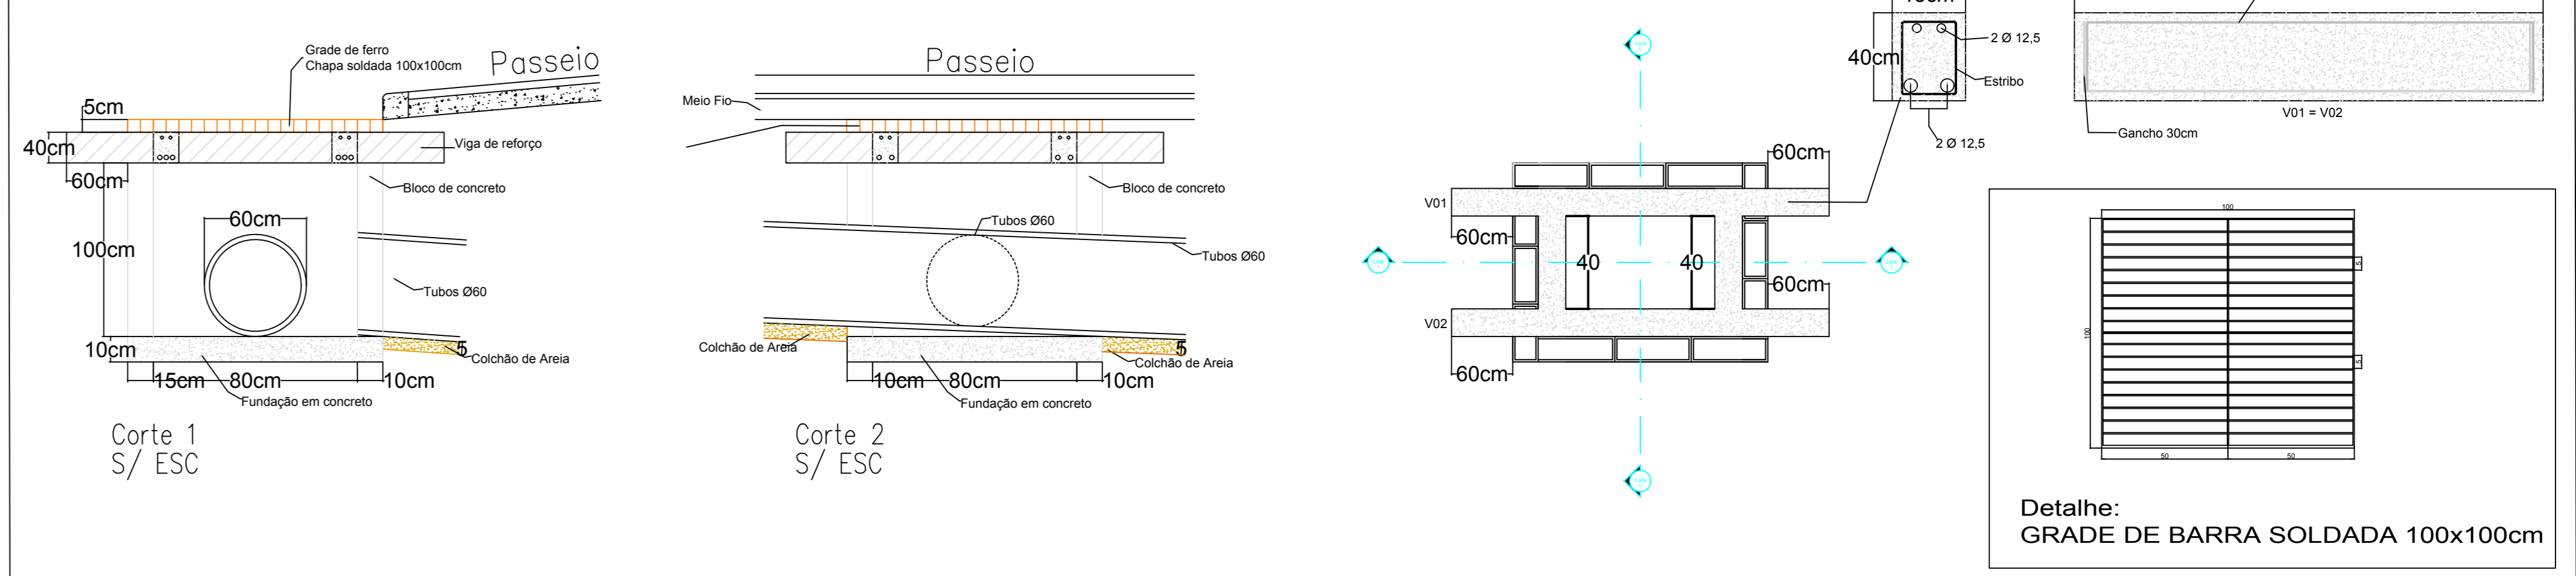


Checklist Reforma

- Revitalização**
- Padronizar faixas elevadas para travessia de pedestres (medidas, pinturas e todos os critérios de sinalização)
 - Adequar novas faixas de sinalização, centralizadas com os canteiros
 - Instalar tachões bidirecionais refletivos (dimensões 250x150x50mm)
 - Reforçar tampas das caixas coletoras com vigas de concreto
 - Estender capa de asfalto sobre o calçamento, em todas as entradas de ruas
 - Reformar canteiros de esquinas


Detalhe 3- Extensão da capa de asfalto

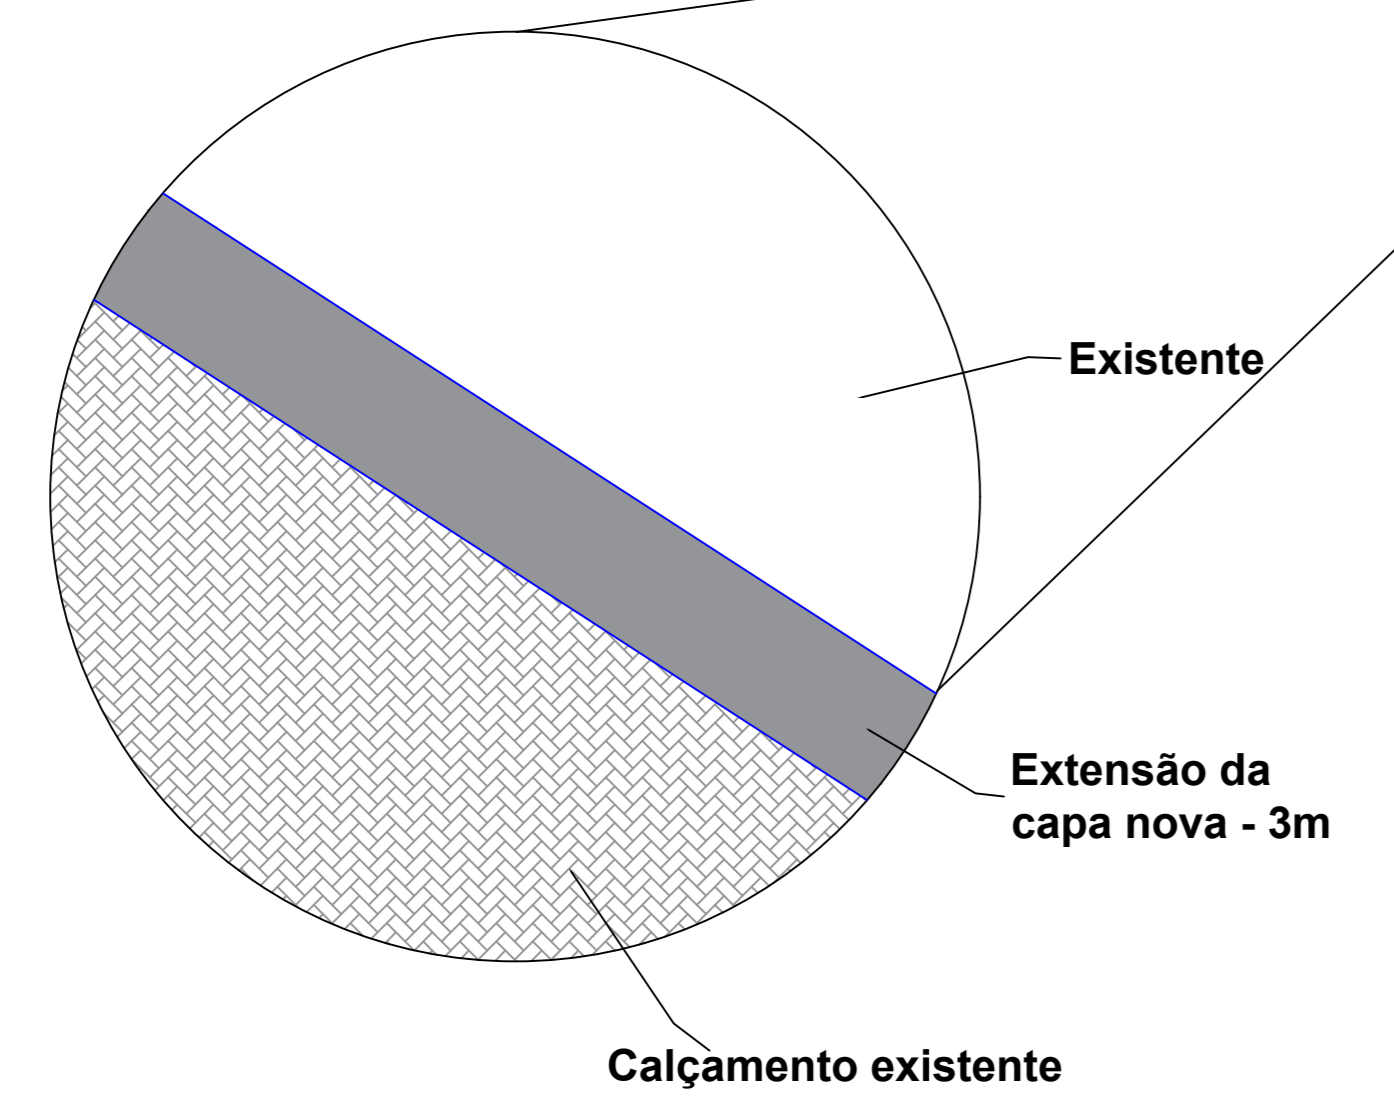


Detalhe 3- Extensão da capa de asfalto

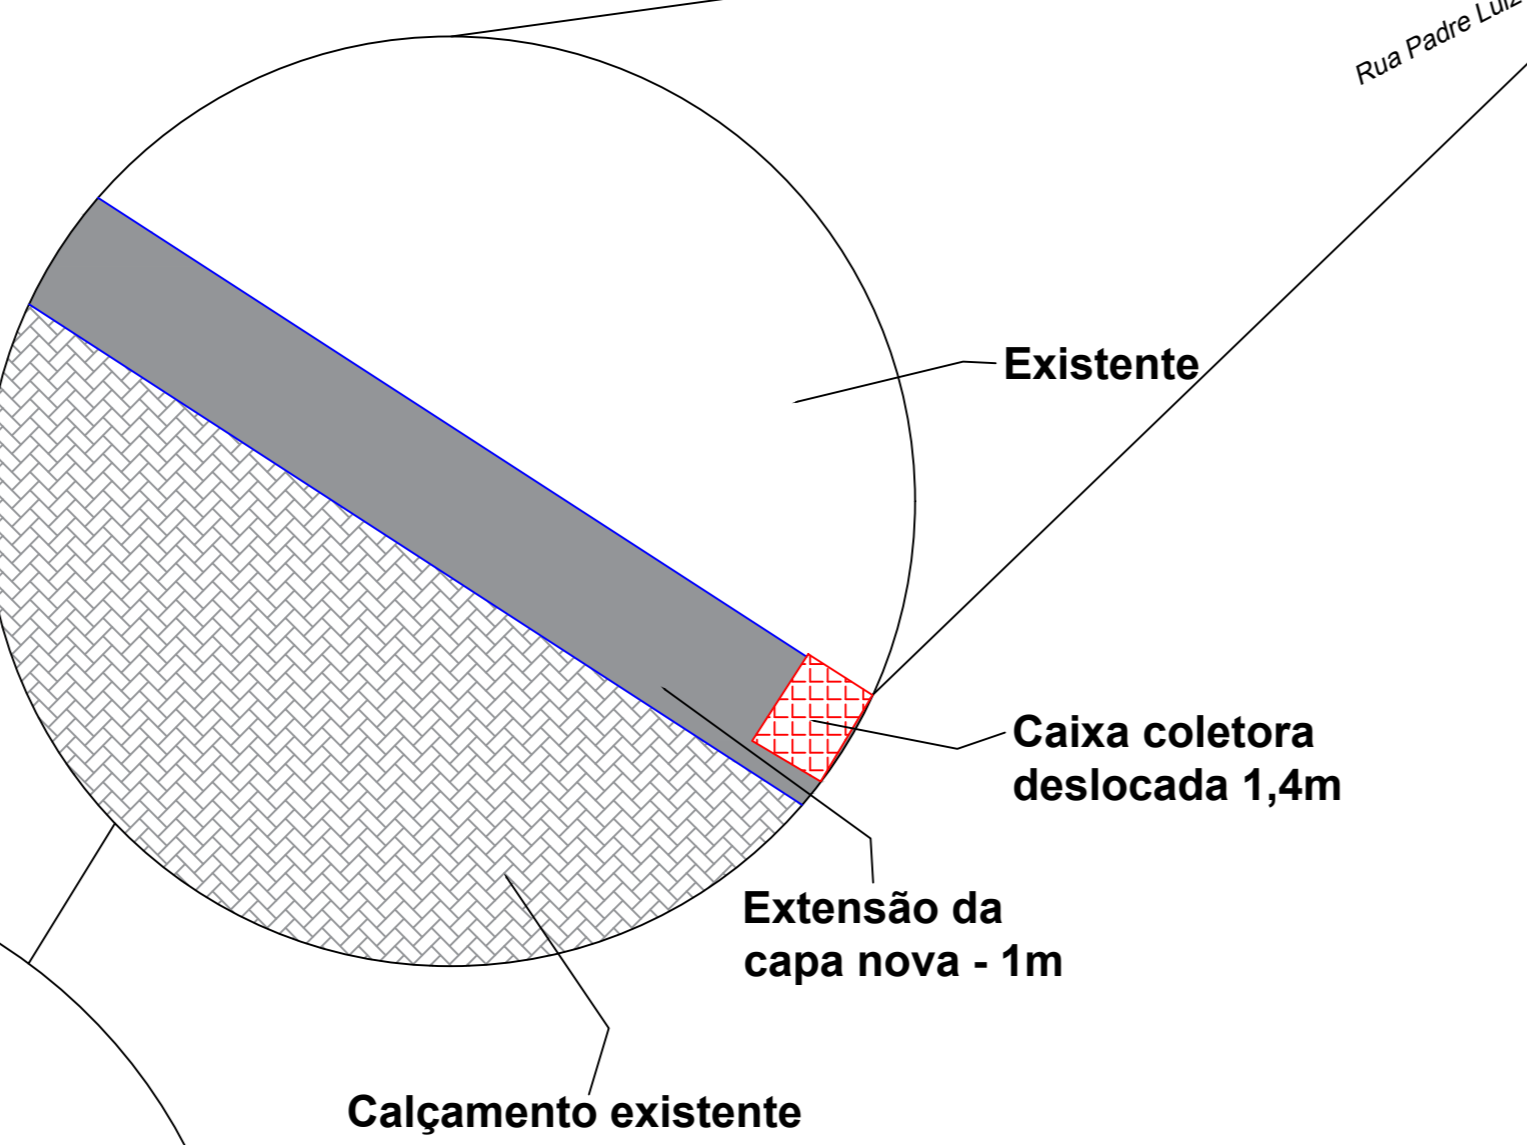


Detalhe 4 - Extensão da capa de asfalto

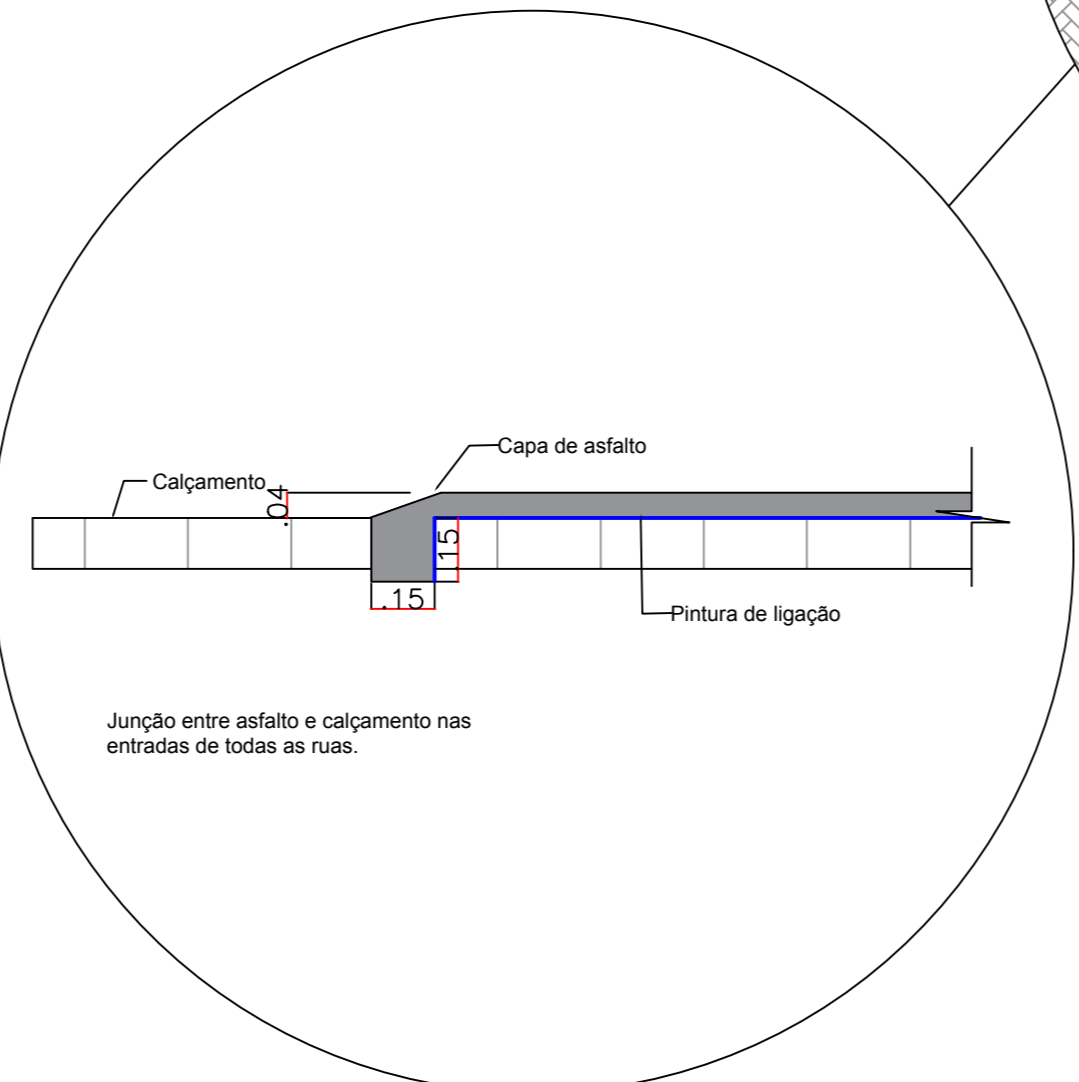



Detalhe 3- Extensão da capa de asfalto

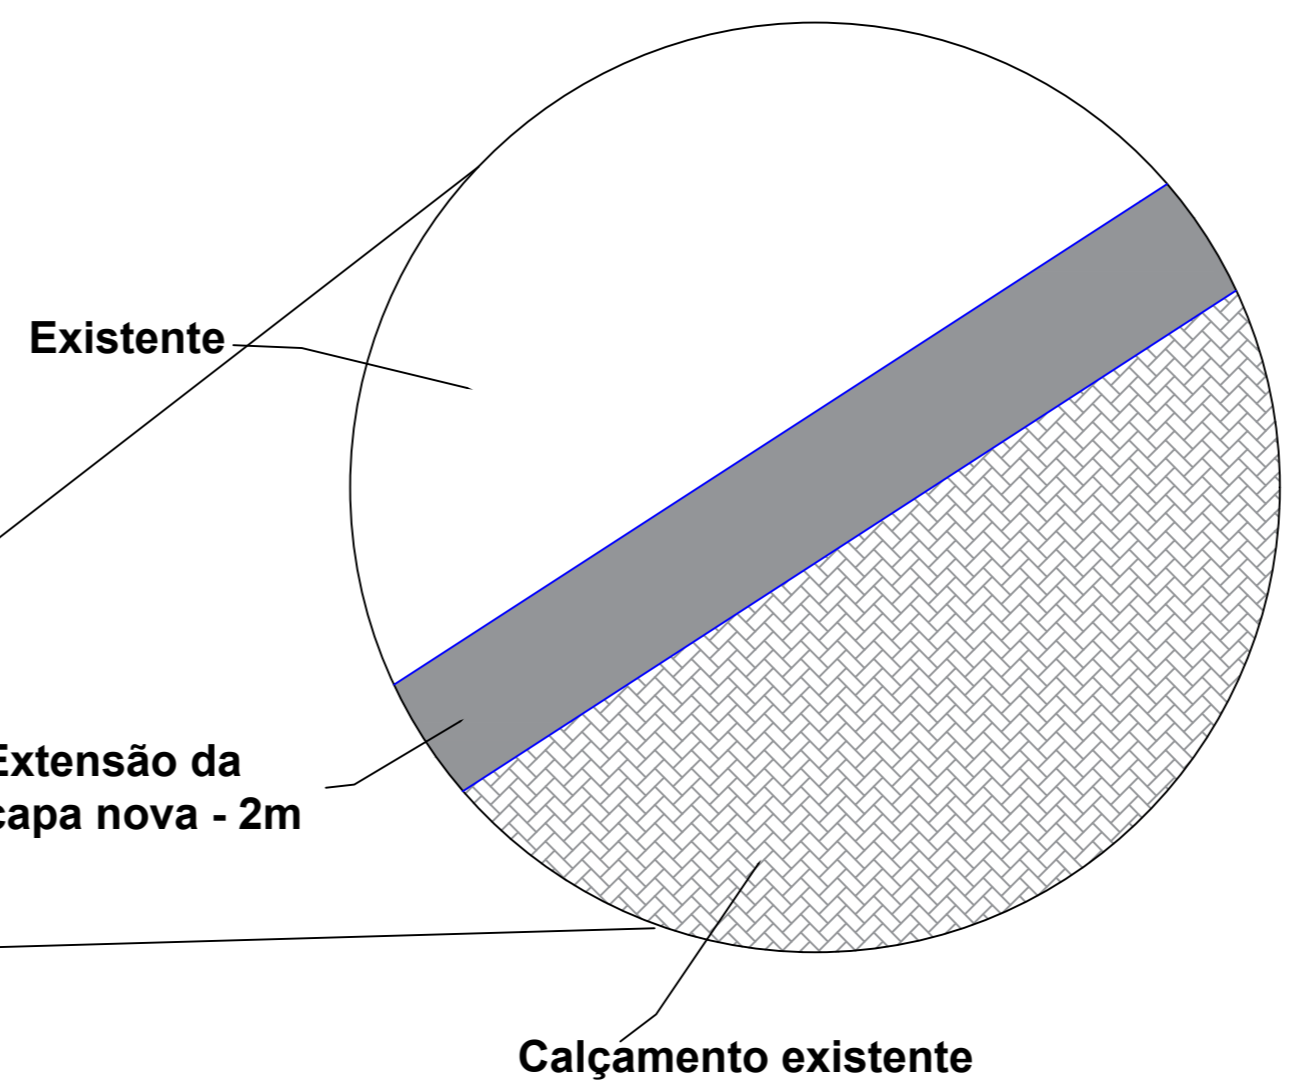


Detalhe 3- Extensão da capa de asfalto

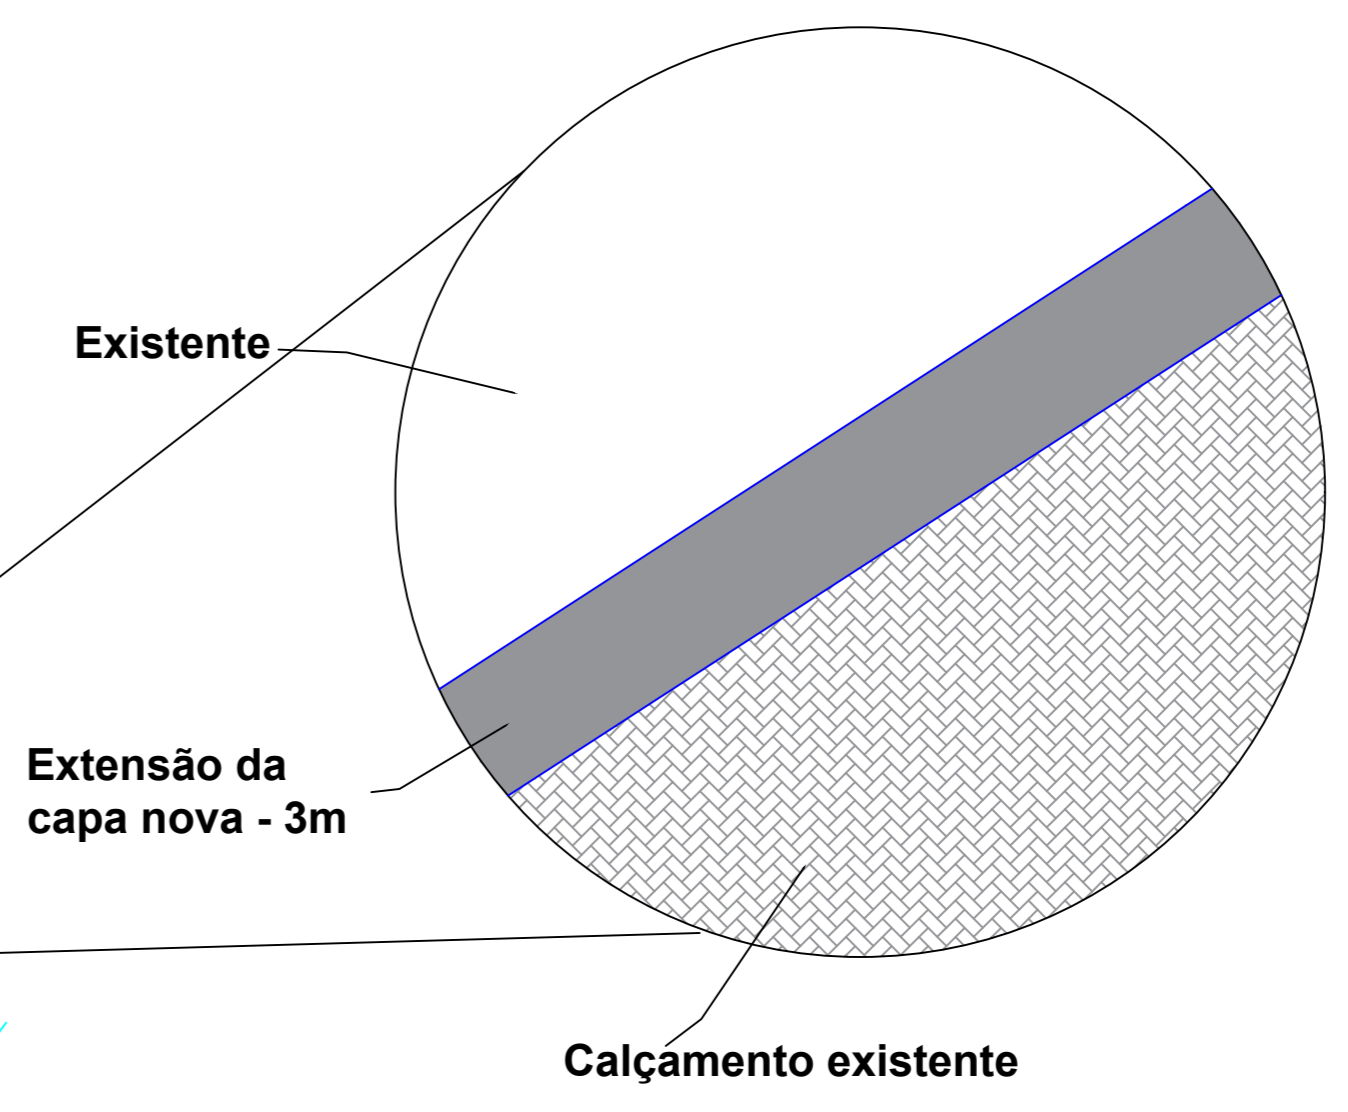


Detalhe 3- Extensão da capa de asfalto

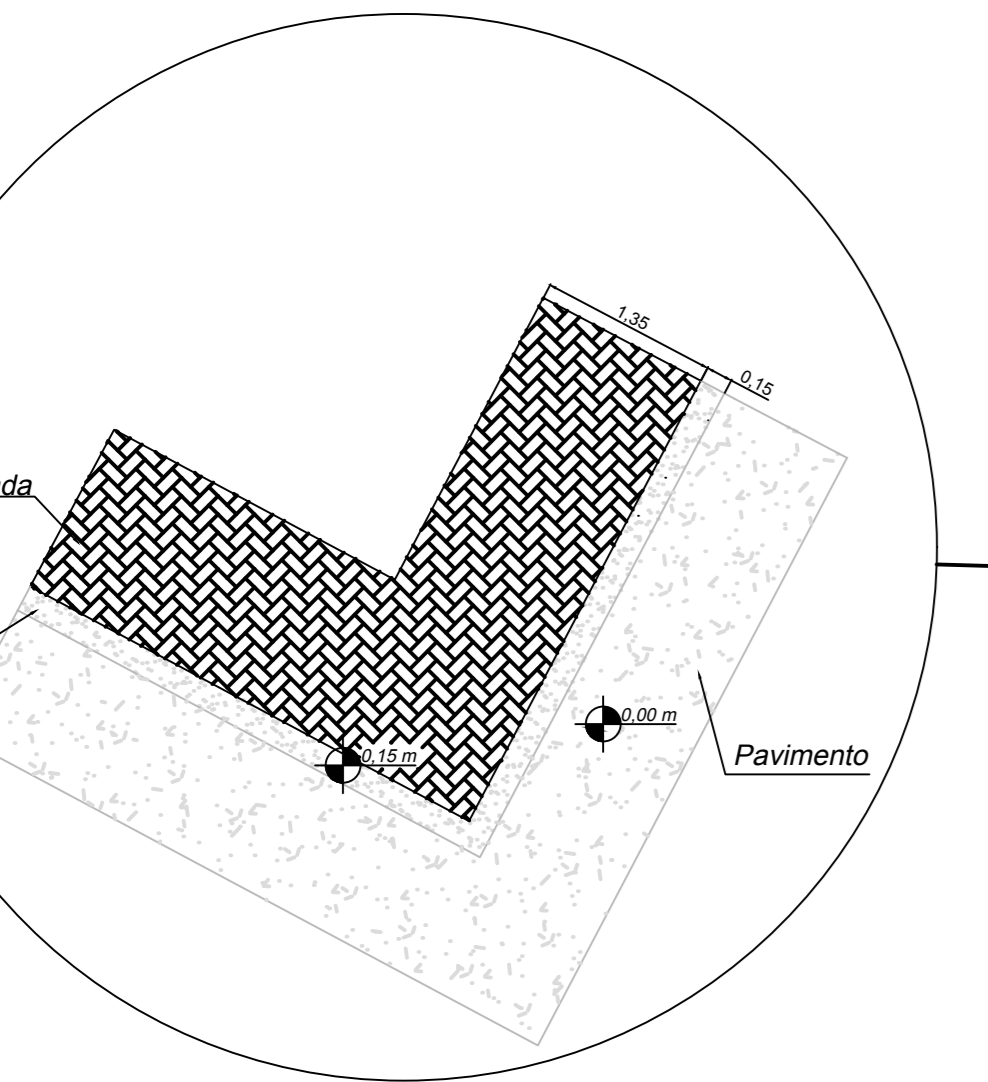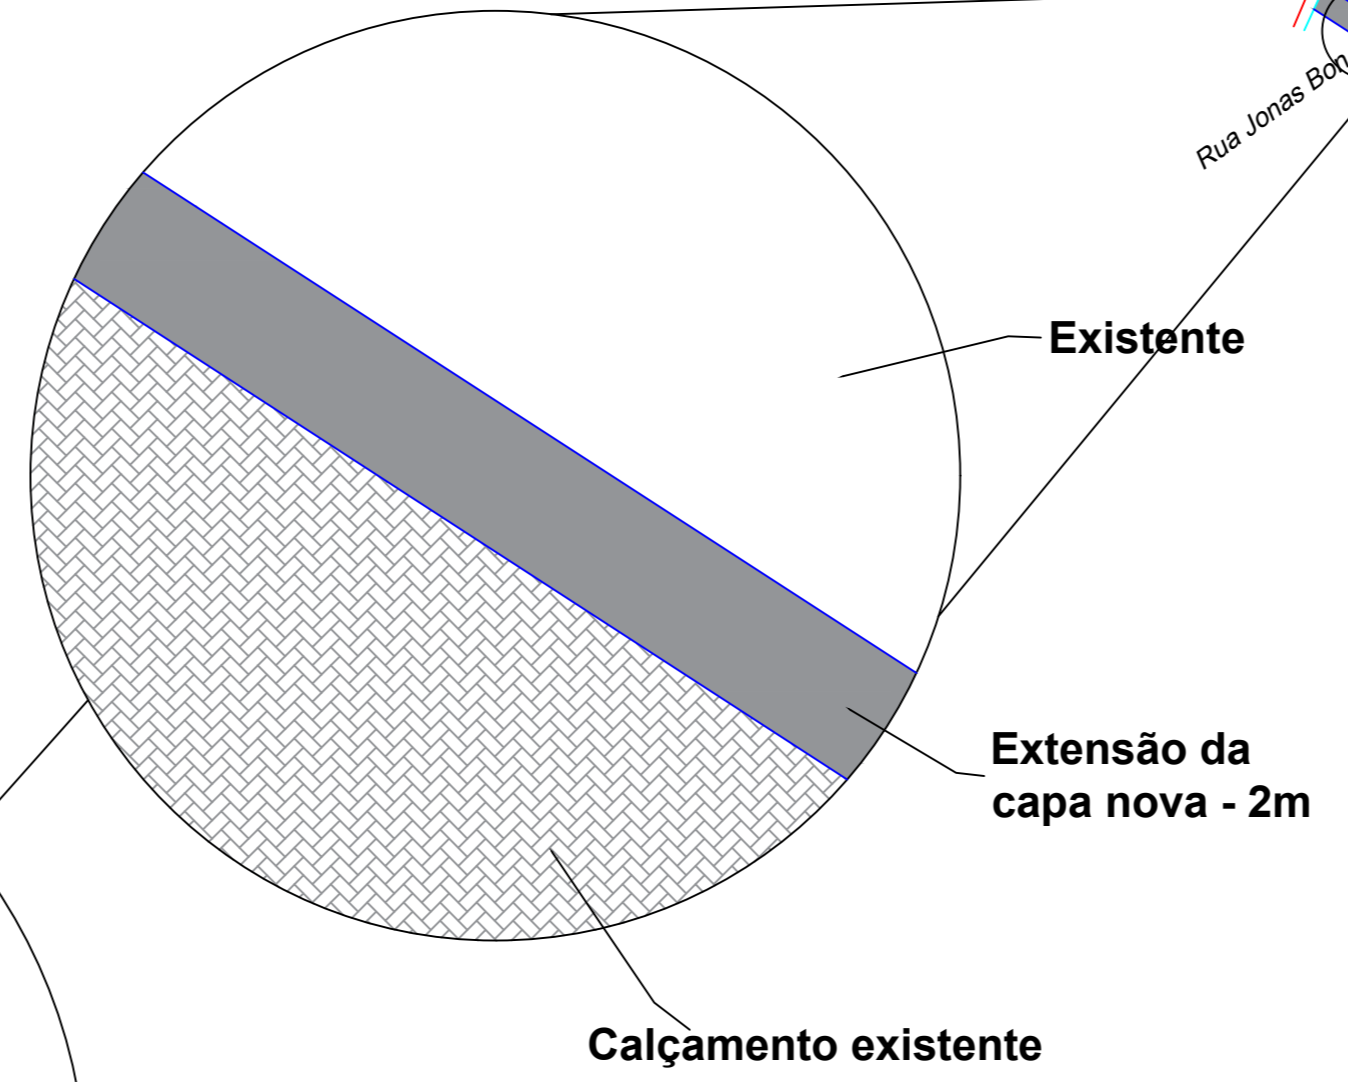

Detalhe 6 - Calçadas das Esquinas (Existente)

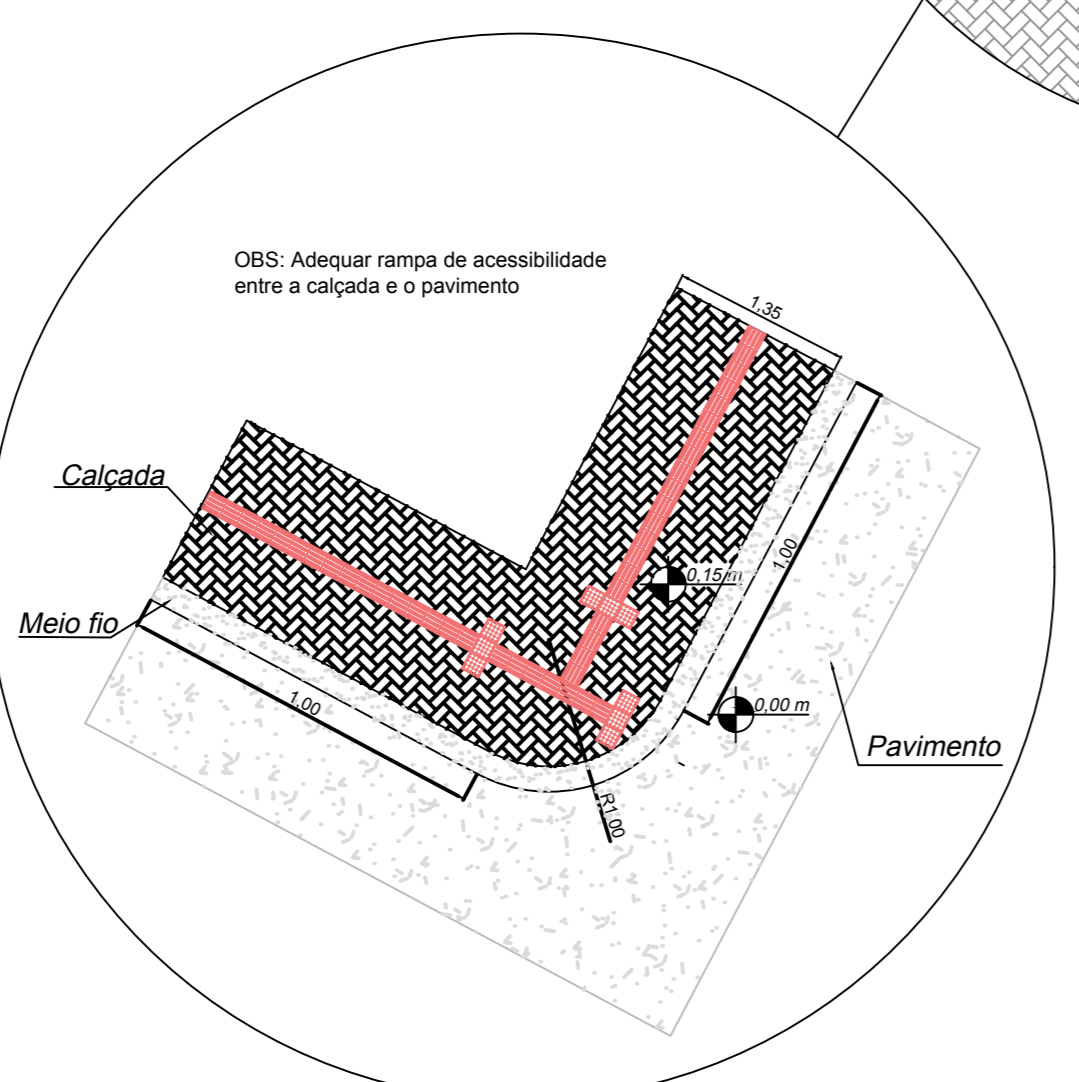

Detalhe 6 - Calçadas das Esquinas (modelo a ser adequado)

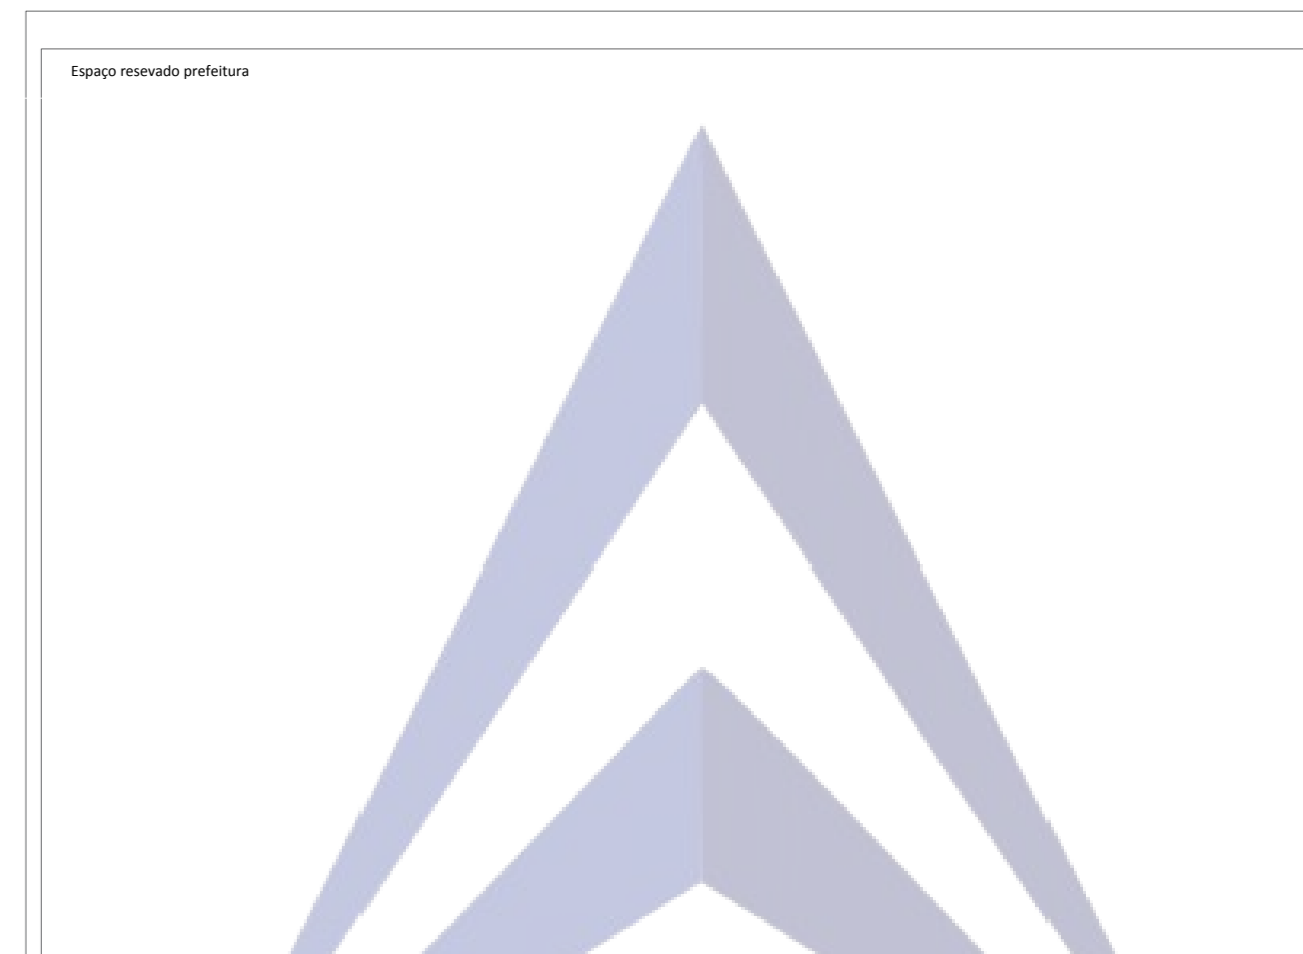

CONTRATANTE
Prefeitura Municipal de Celso Ramos - SC

RESPONSÁVEL TÉCNICO
Eng. Civil Ernani Duarte
CREA-SC: 129.209-9

Projeto: Revitalização Avenida Dom Daniel Hostin
Prestadora de Serviços: Prefeitura Municipal de Celso Ramos - SC
Av. Dom Daniel Hostin
Descrição: Planta Baixa, Detalhamento, Checklist

DATA: 01/09/2022
INDICADA: Indicada
0522
552,62m
0664463

PROJETO: Ricardo P. Teles
E.C.G. Engenharia
PRANCHA A0-07