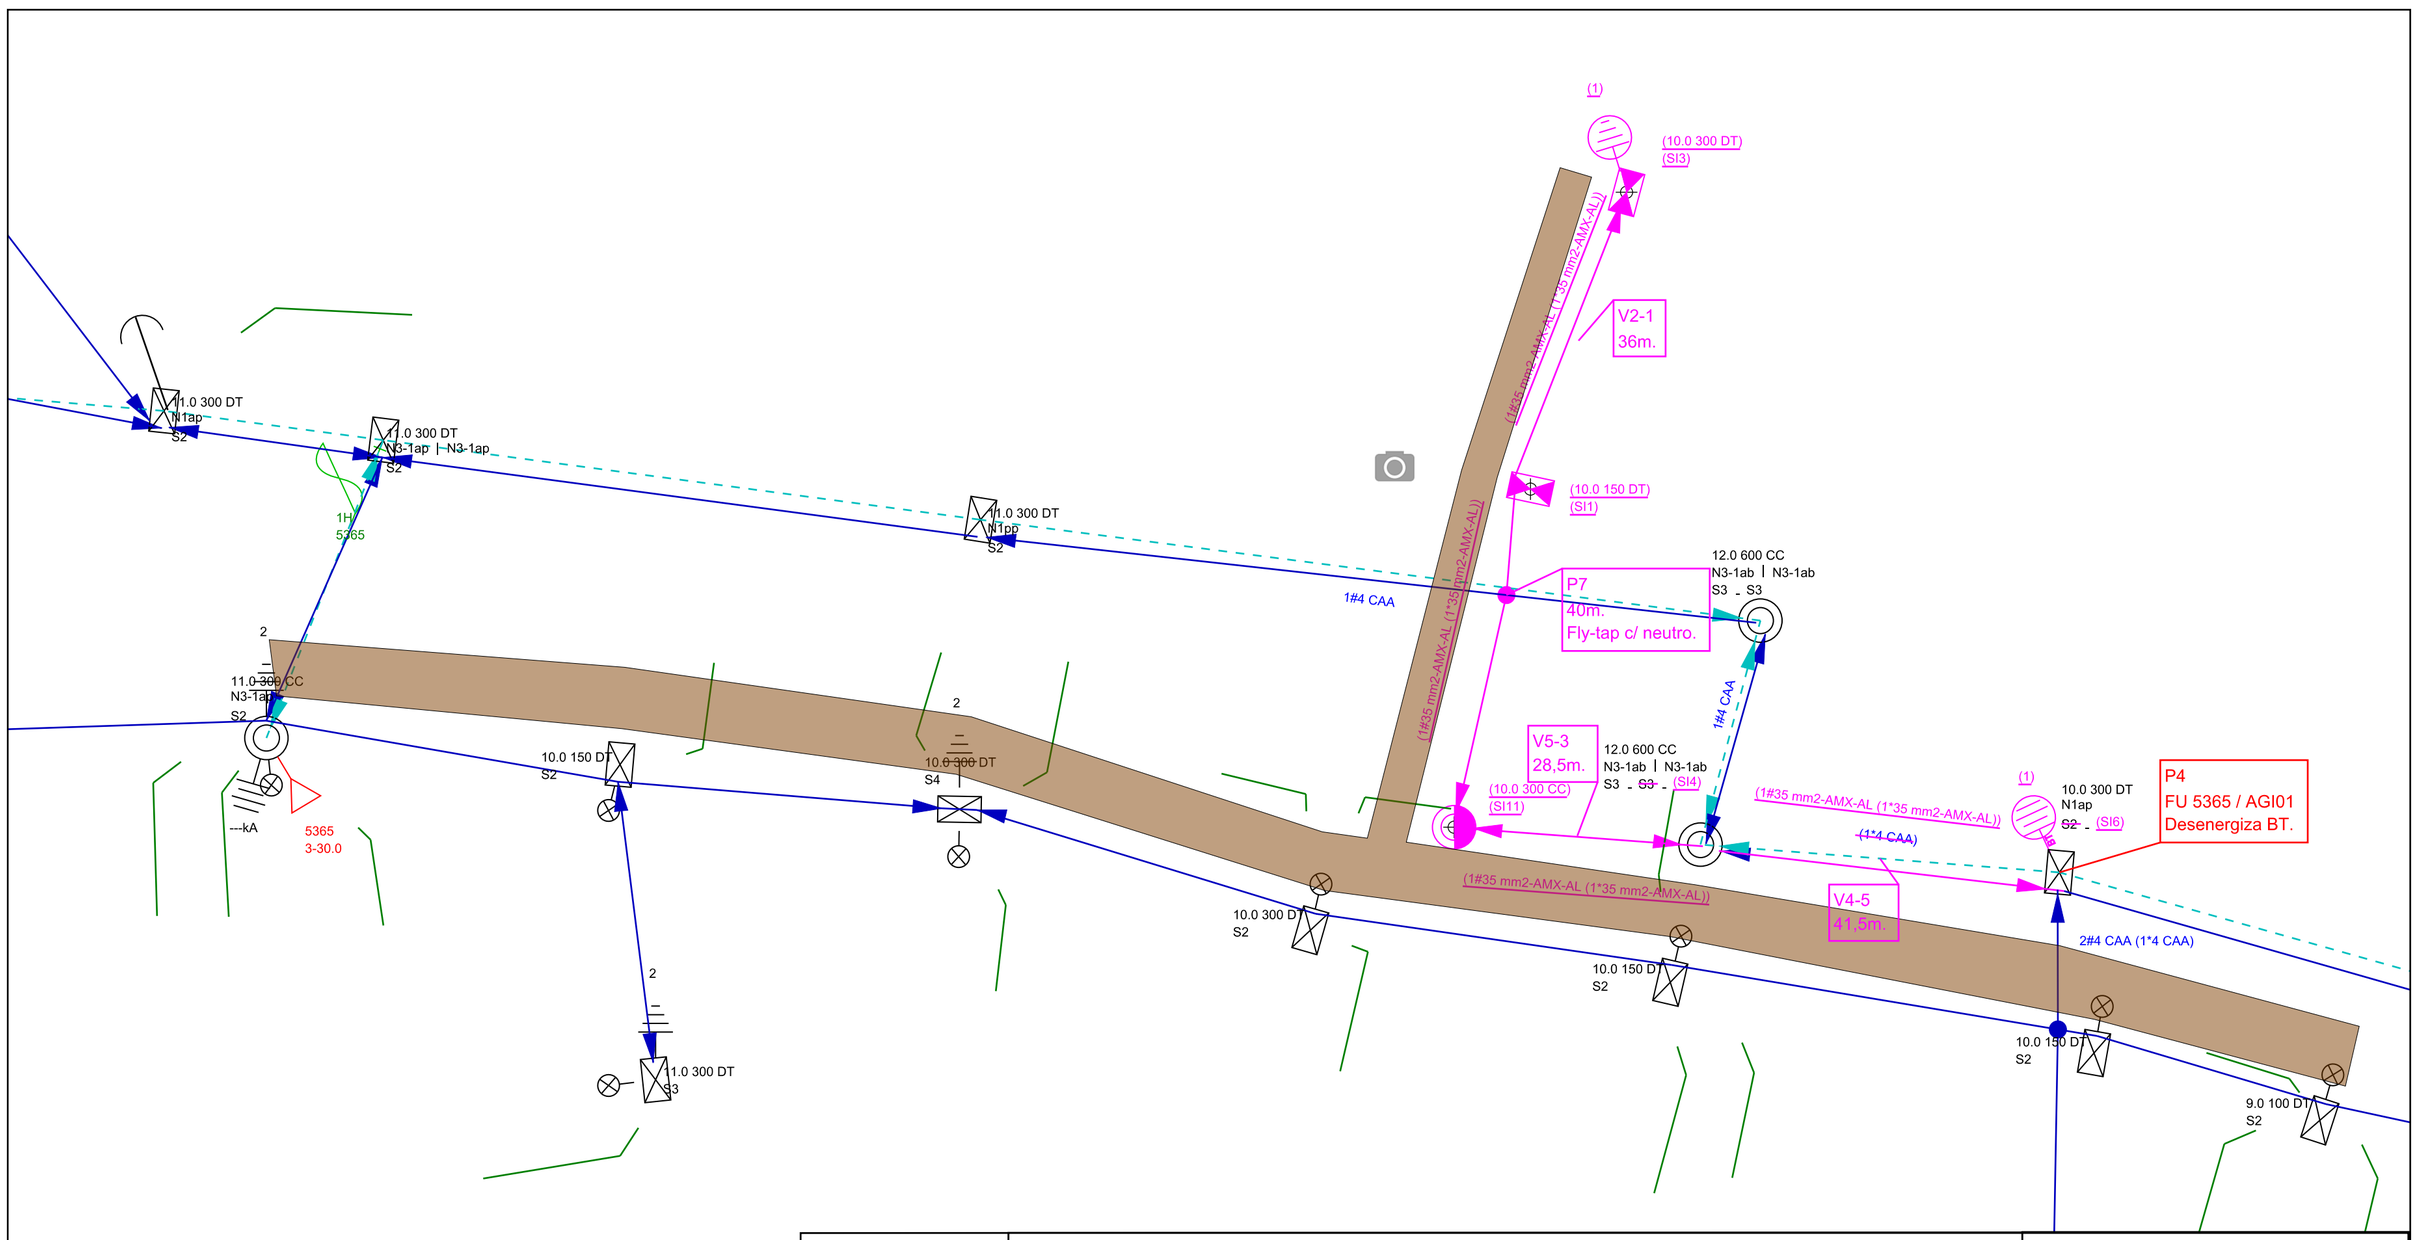

Celesc Distribuição S.A.	**Obra** Extensão para IP	**Número Polígono** 000400687913
Endereço D42157 - CELSO RAMOS R-CR* - CELSO RAMOS		
Interessado MUNICIPIO DE CELSO RAMOS		**Nota PS:** 000400687913
Projetista ELETELSUL_MATEUSP		**N FU/ALIM:** FU 5365 / AGI 01
Digitalização: ELETELSUL_MATEUSP	**Escala** 1:1000	**Data** 26/10/2022