
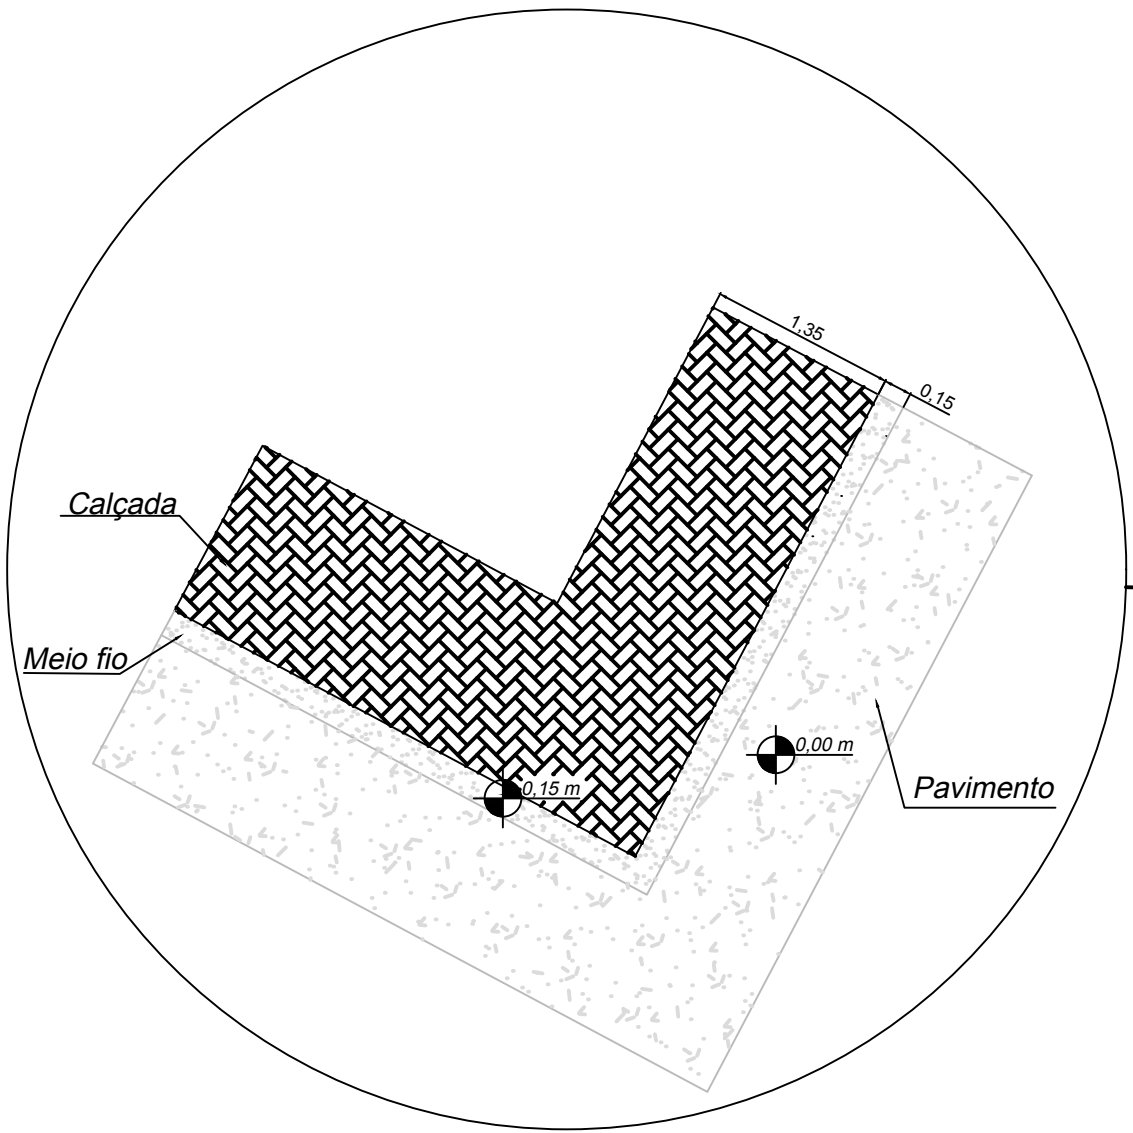



Reforçar tampas de todas as caixas coletoras

Adequar calçadas das esquinas
(ver detalhe 6)

Detalhe 5: Caixas Coletoras

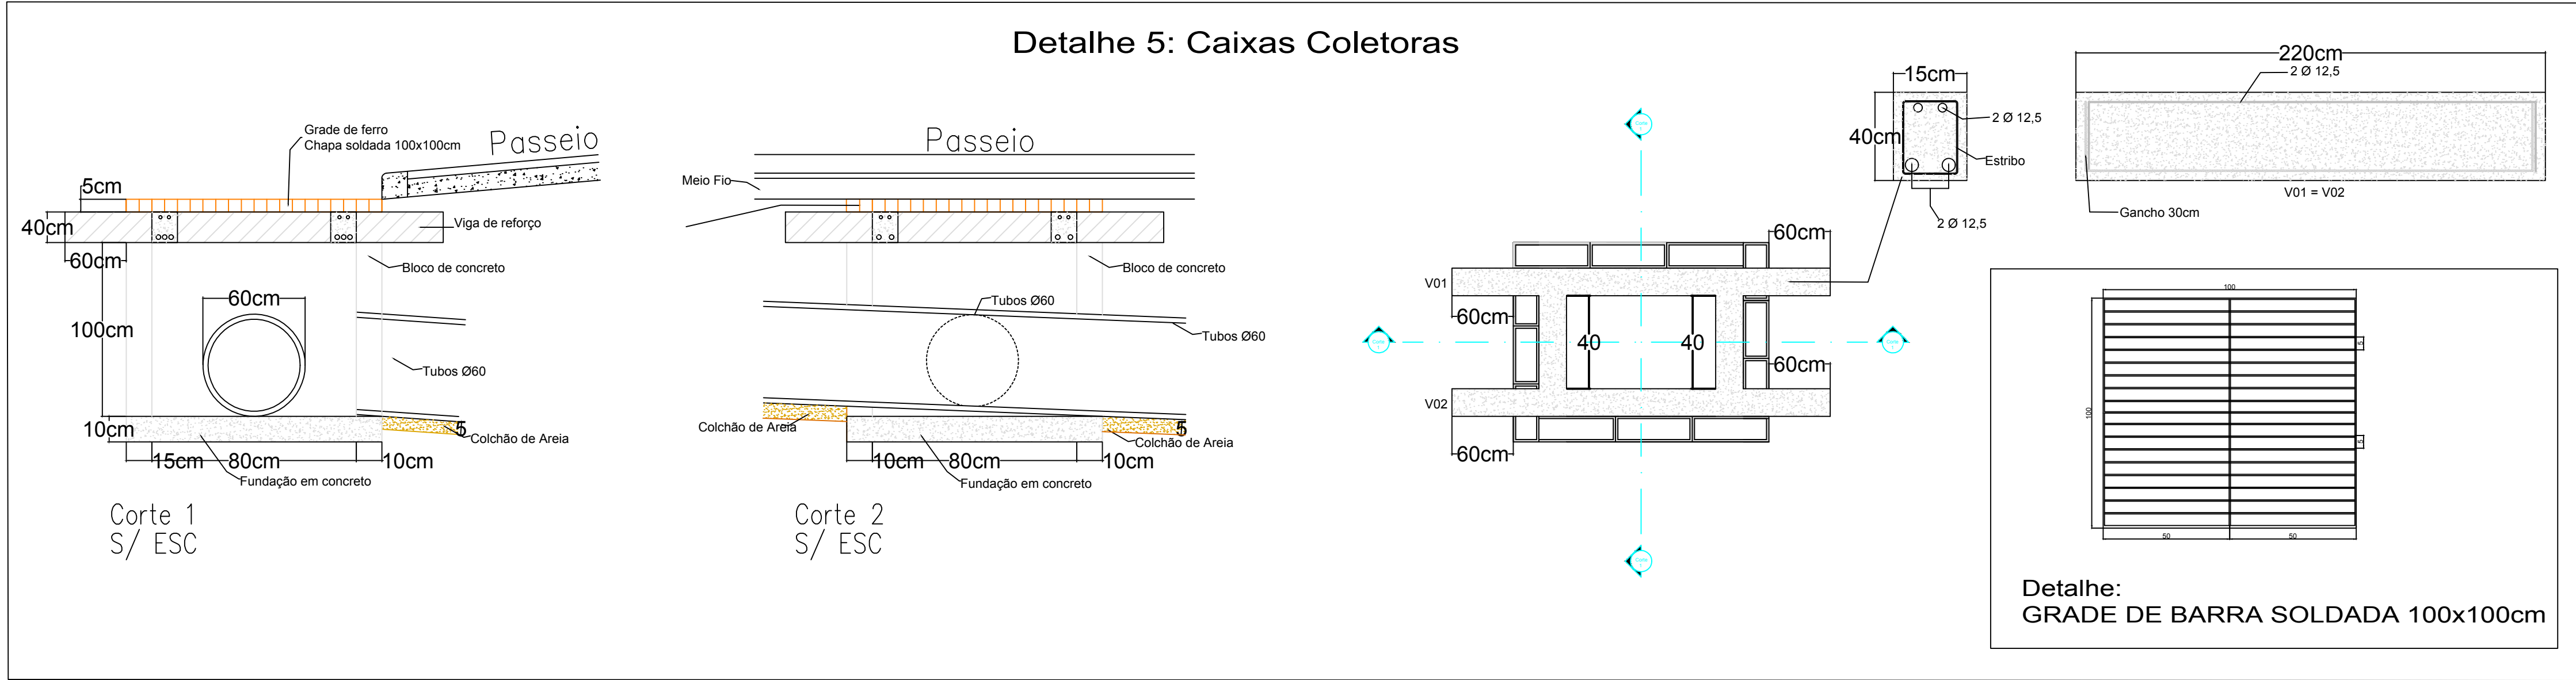

Detalhe 6 - Calçadas das Esquinas
(Existente)

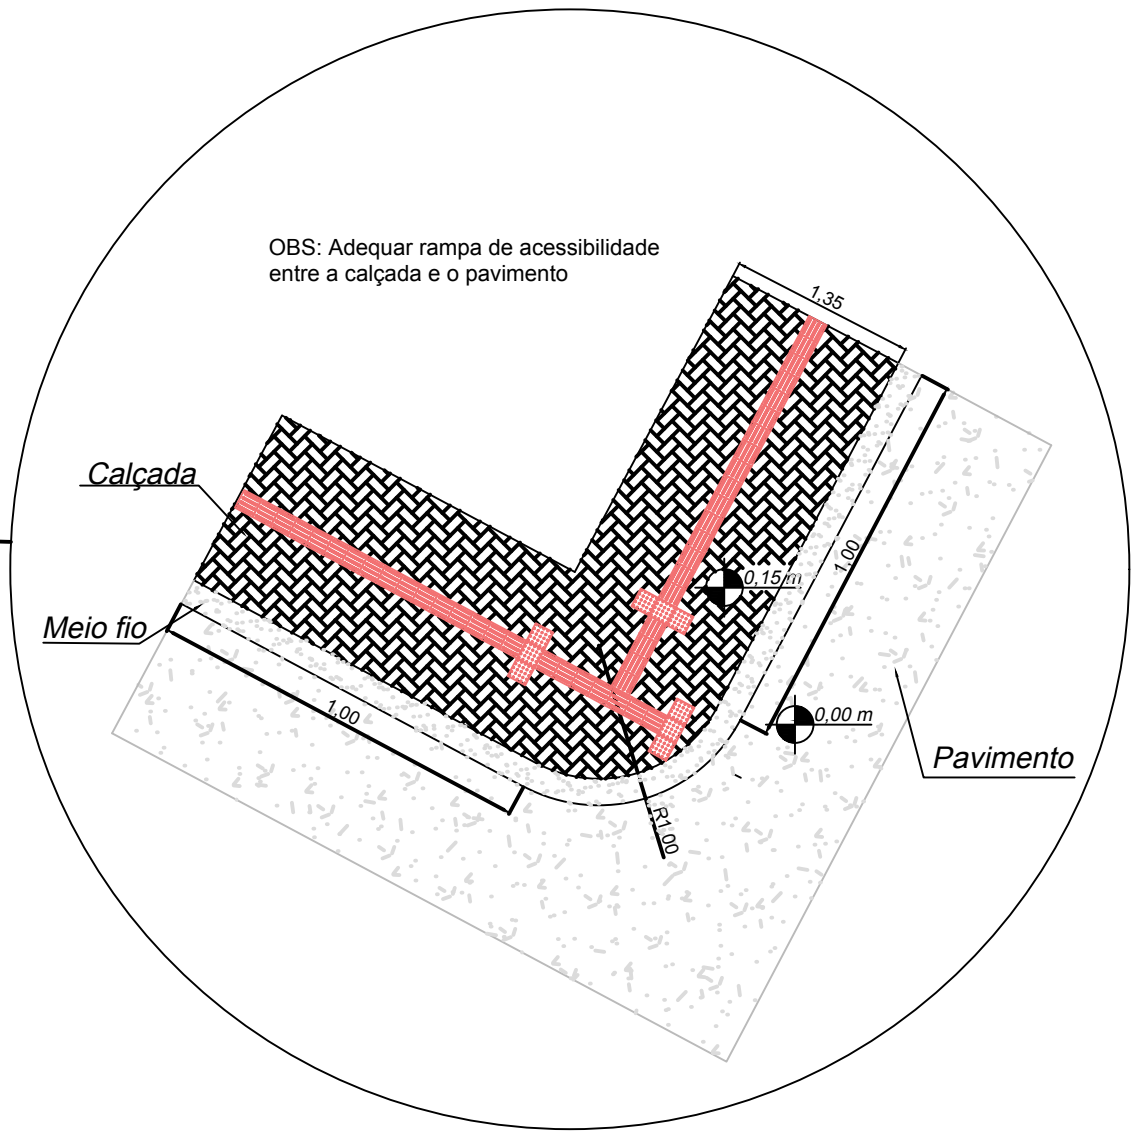

Detalhe 6 - Calçadas das Esquinas
(modelo a ser adequado)

Checklist Reforma

Reforço das caixas coletoras

- Reforço na base das grades: Vigas de concreto, 220x40x15. (Detalhe 05)
- Alinhamento das grades com defeito

Legenda



Caixa Coletora

OBS: São 22 caixas coletoras (100x100), com tampas em grade de ferro soldada

CONTRATANTE
Prefeitura Municipal de Celso Ramos - SC

RESPONSÁVEL TÉCNICO
Eng. Civil Emanuel Dutra
CREA-SC: 129.206-9

Projeto: Revitalização Avenida Dom Daniel Hostin

Indicada: 01/09/2022

Indicada: 09/22

Indicada: 552,62m

PRCHA A0-07