

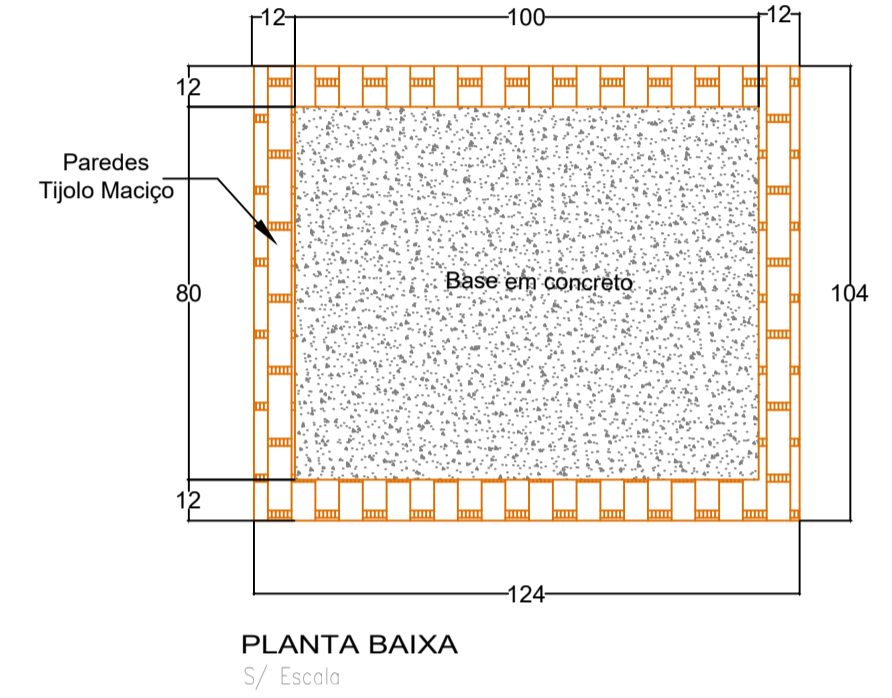
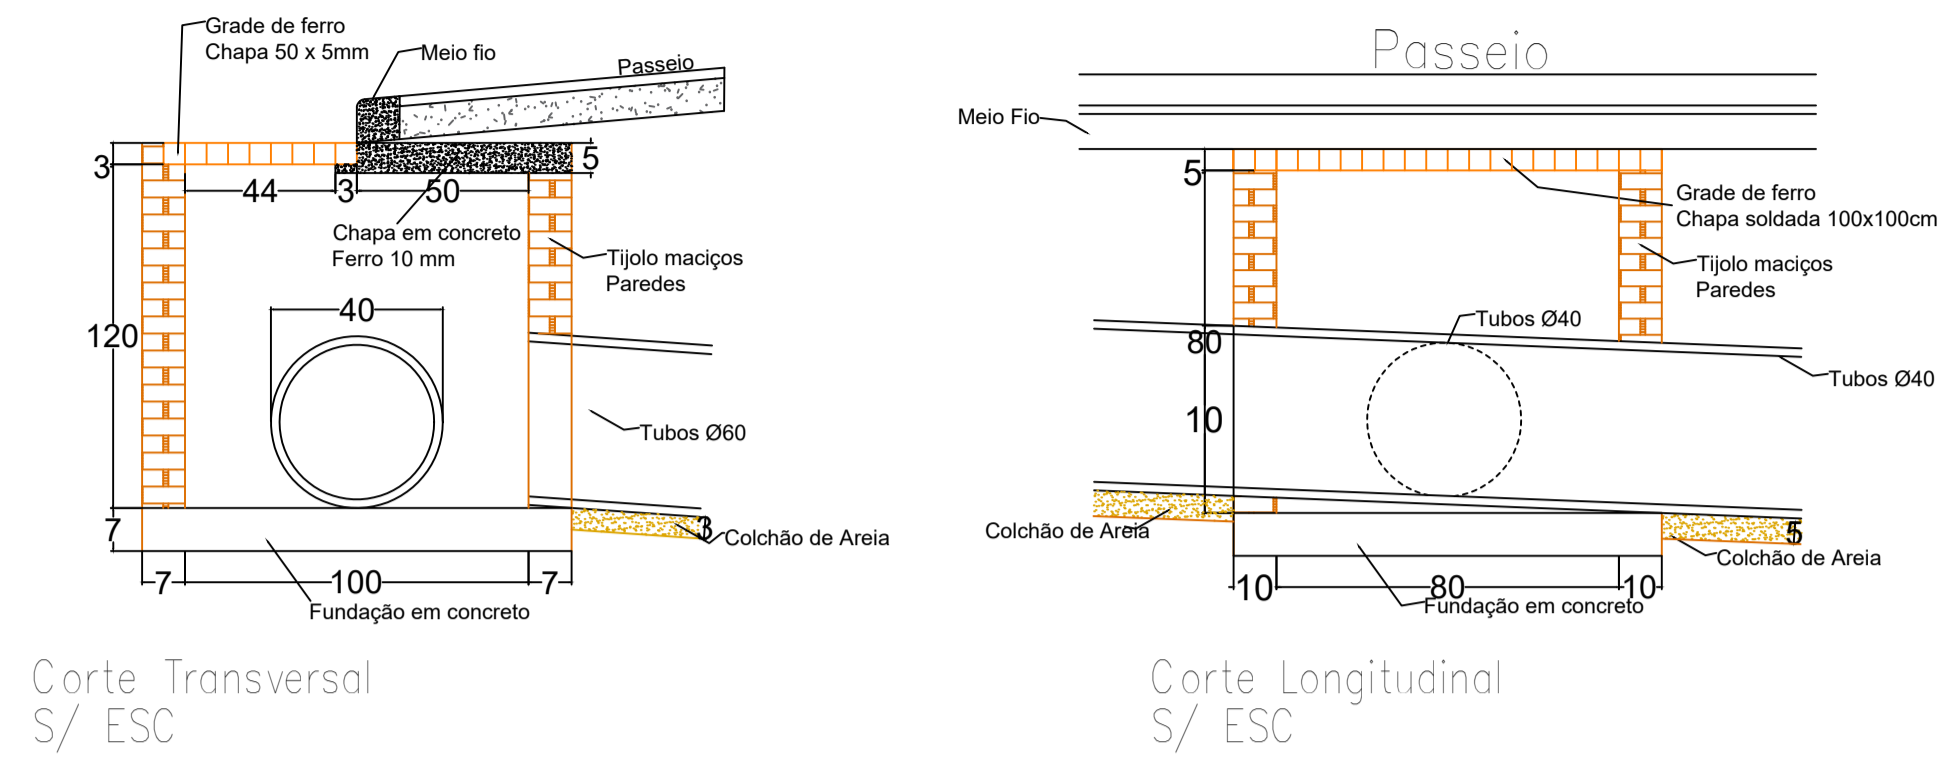
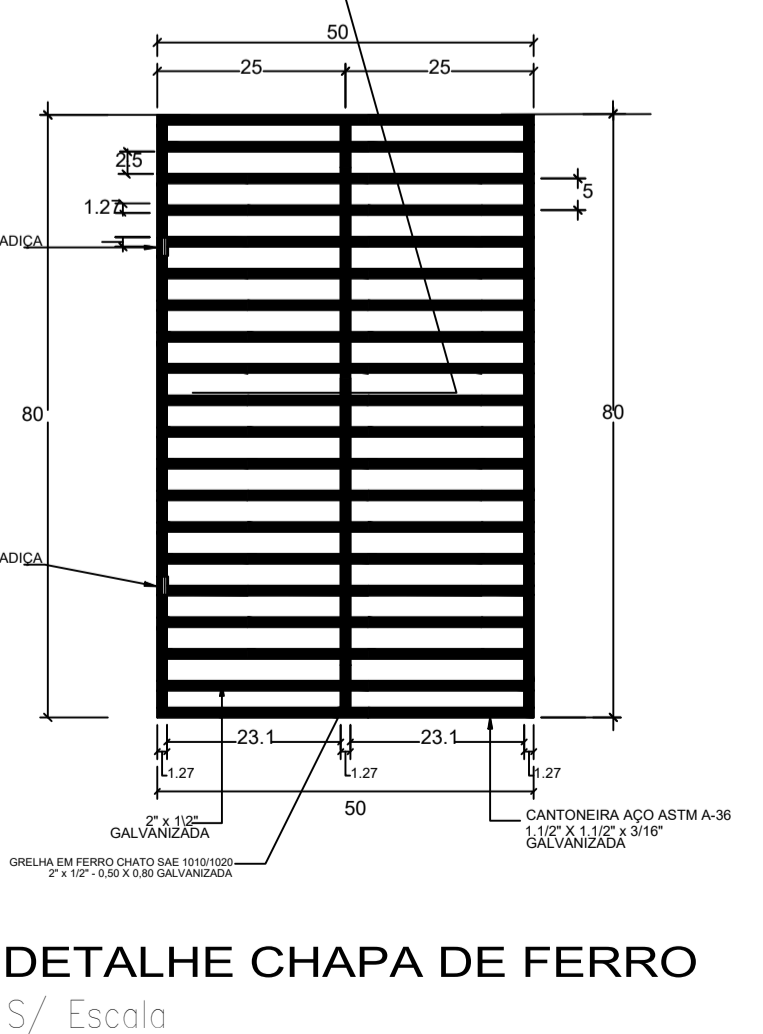


DETALHE: CAIXA COLETORA

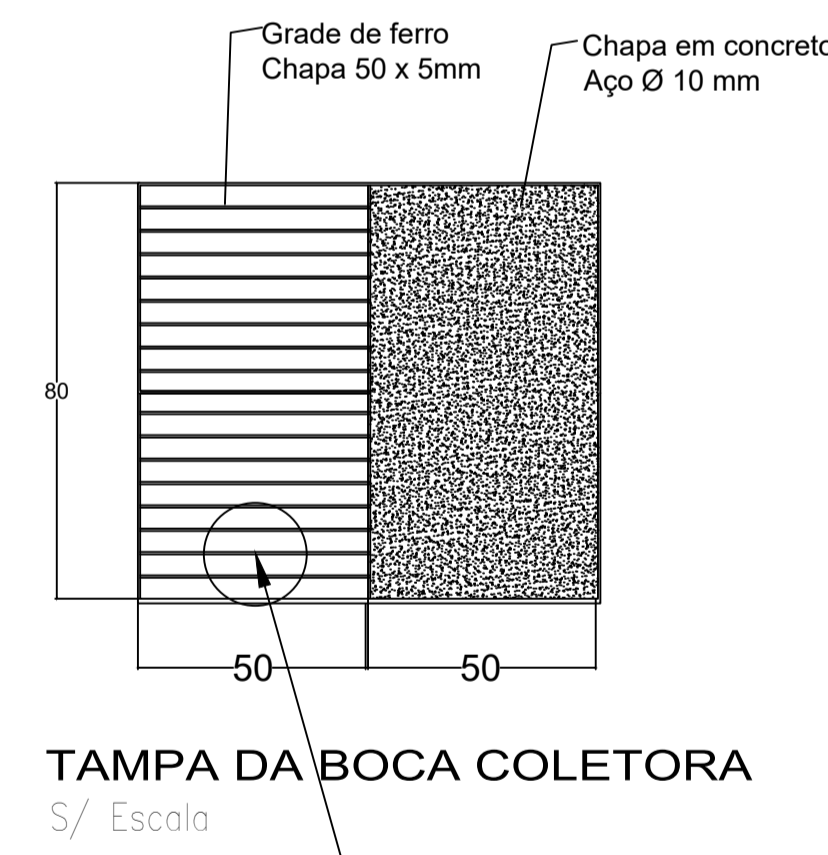

SITUAÇÃO S/ESC

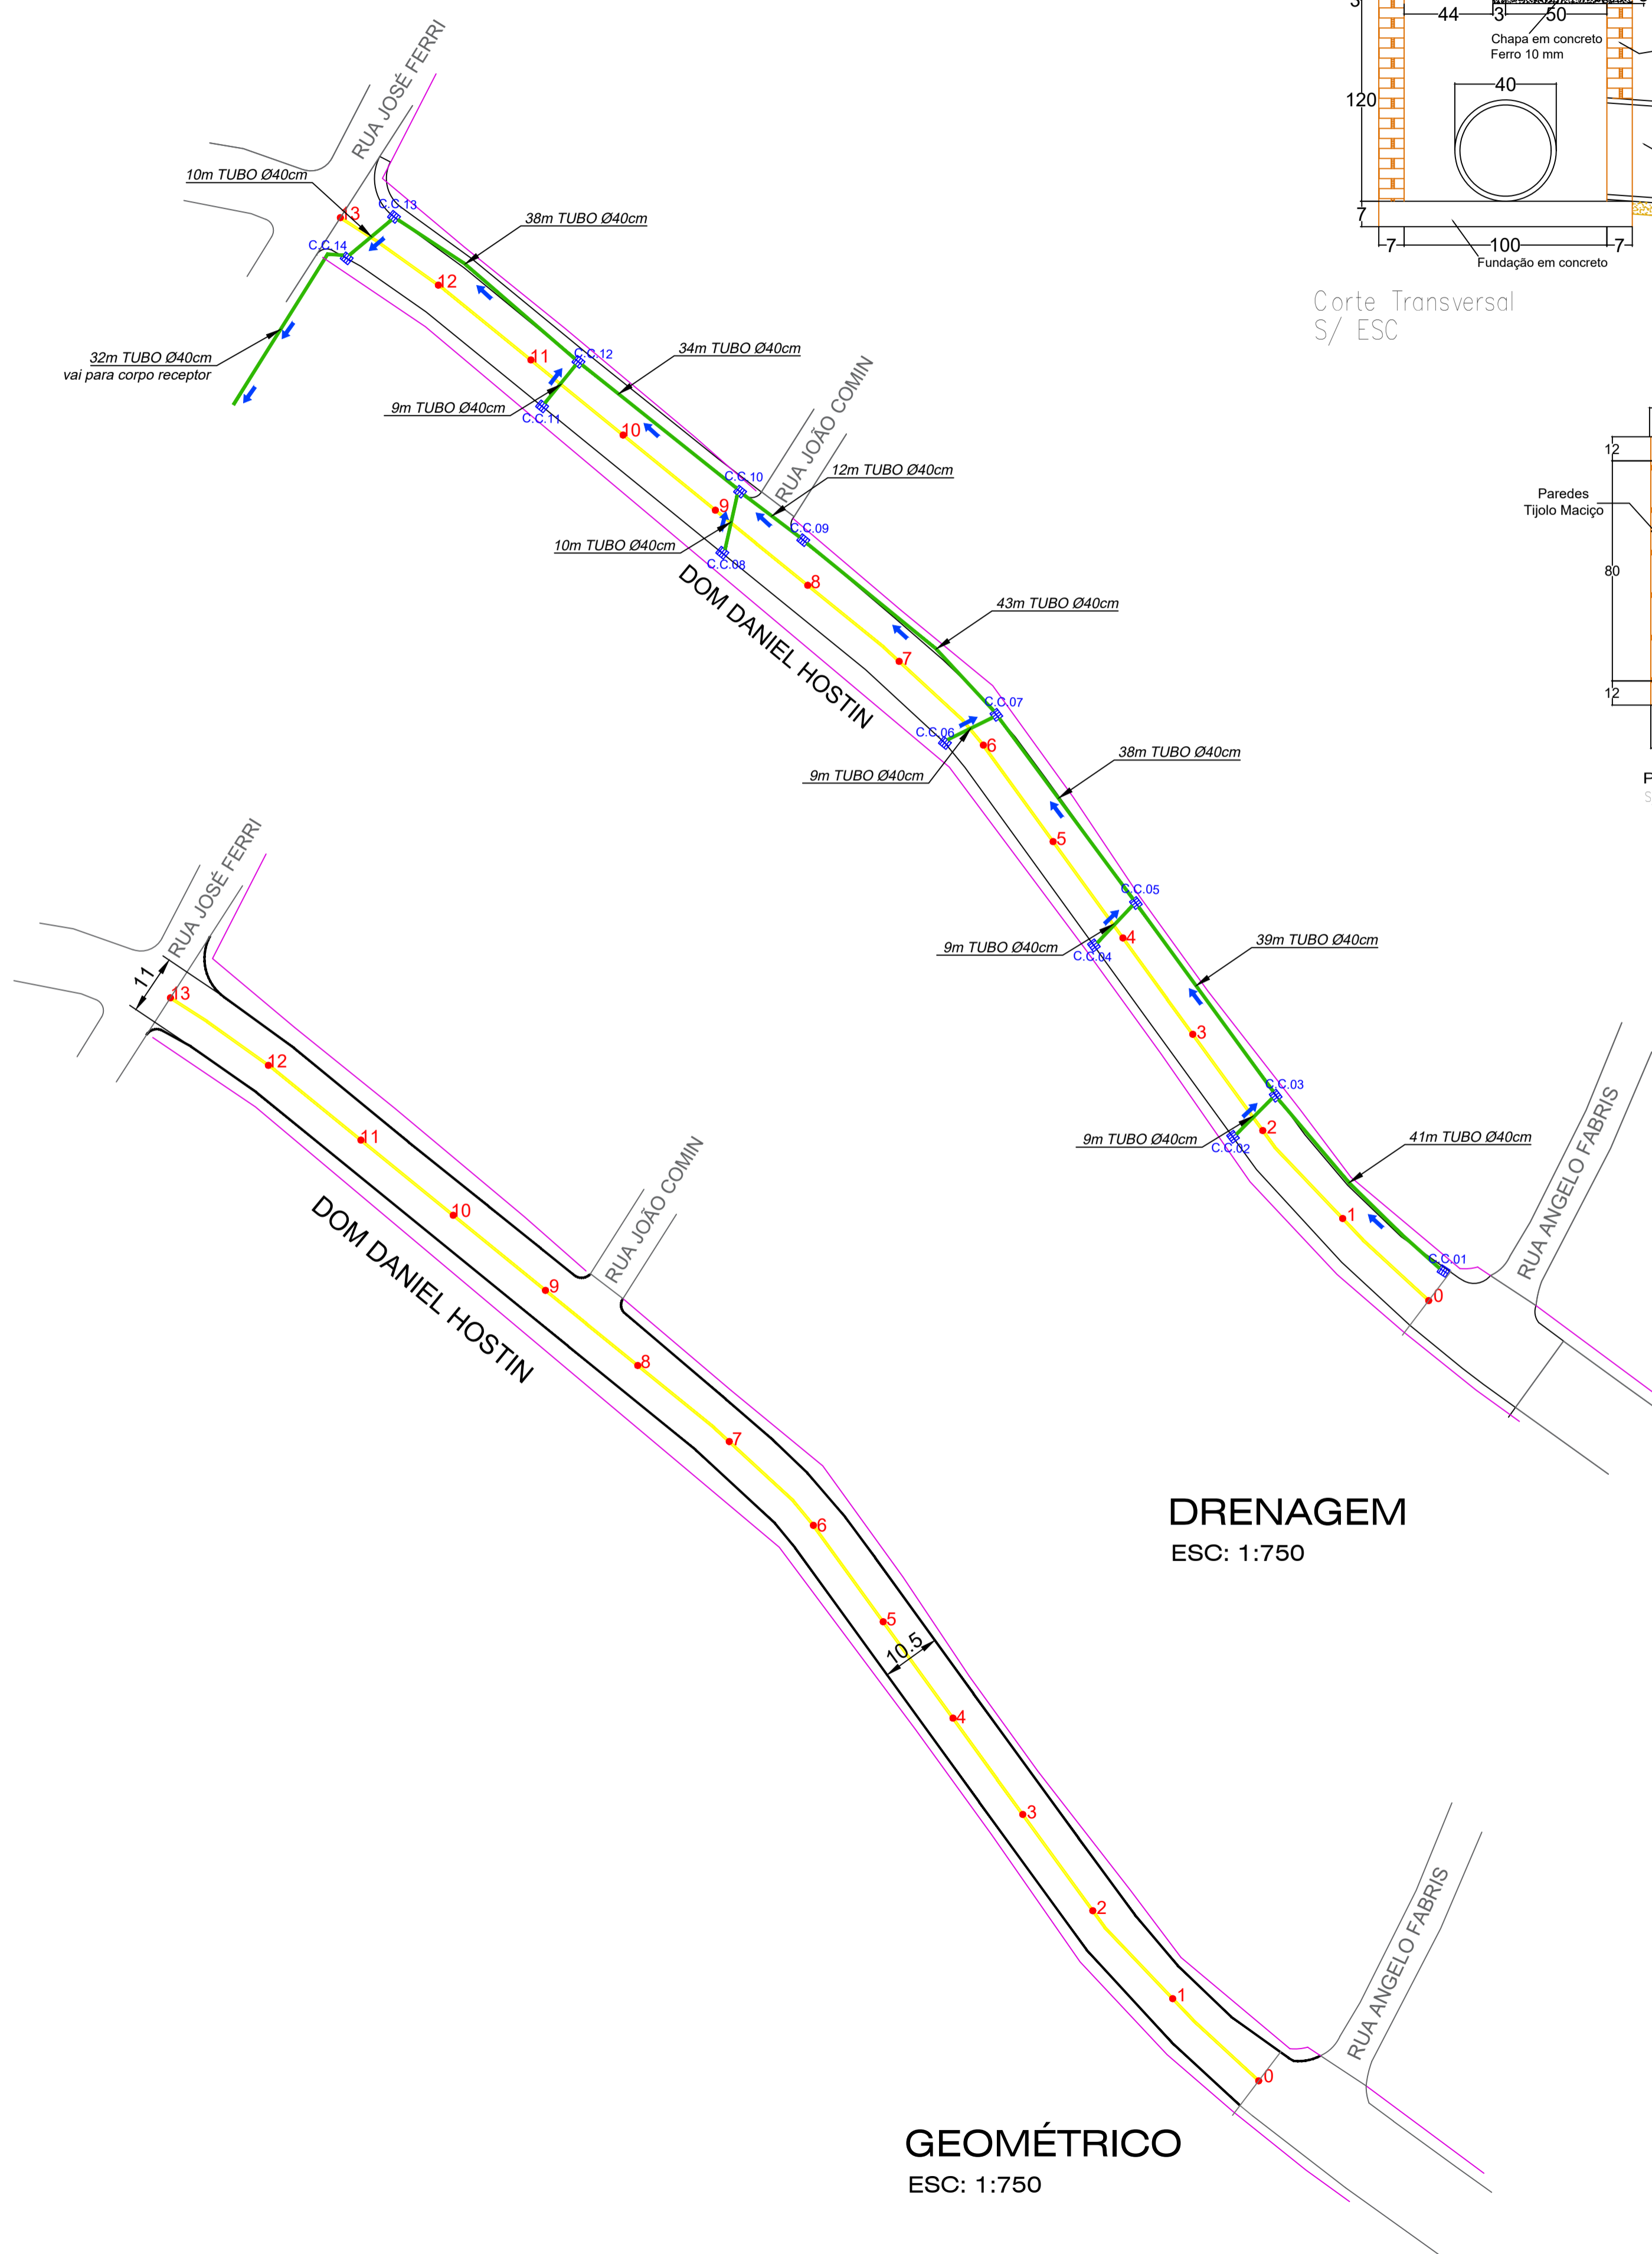

Legenda

- Projeto
- Eixo da Pista
- Meio fio
- Muros
- Tubulação Drenagem
- Poste
- Caixa Coletora
- Passeio em Paver - Bloco 35 MPa 20x10cm e = 6cm
- Pavimentação em CAUQ
- RA Rampa de Acessibilidade
- RV Rampa de Veículos
- Piso Tátil
- 0; 1; 2... Estacas a cada 20 metros

ESPAÇO RESERVADO À APROVAÇÃO

ASSOCIAÇÃO DOS MUNICÍPIOS DO PLANALTO SUL DE STA. CATARINA

MUNICÍPIO: CELSO RAMOS - SC

PROJETO: PAVIMENTAÇÃO ASFÁLTICA EM CAUQ E PASSEIOS

LOCAL: AVENIDA DOM DANIEL HOSTIN

PAVIMENTAÇÃO:	MEIO-FIO:	PASSEIO:	EXTENSÃO:
2.795,00 M ²	530,00M	795,00 M ²	260 M
TUBOS Ø 0,40:	TUBOS Ø 0,60:	TUBOS Ø 0,80:	CAIXAS COLETORAS:
333 UN	-	-	14 UN

DATA:	DESENHO:	RESP. TÉCNICO:
SET/2022	NATHÁ	
ESCALA:	PRANCHA:	
1:750	02-03	

VOLMAR VINÍCIUS CANÔNICA
ENR. CIVIL

Direitos autorais reservados, não podendo ser ampliado, reproduzido ou cedido sem autorização do autor - cabendo sanções penais a quem descumprir.

Este projeto só poderá ser utilizado com autorização dos profissionais responsáveis.