




CORTE AA  
ESC.: 1/75

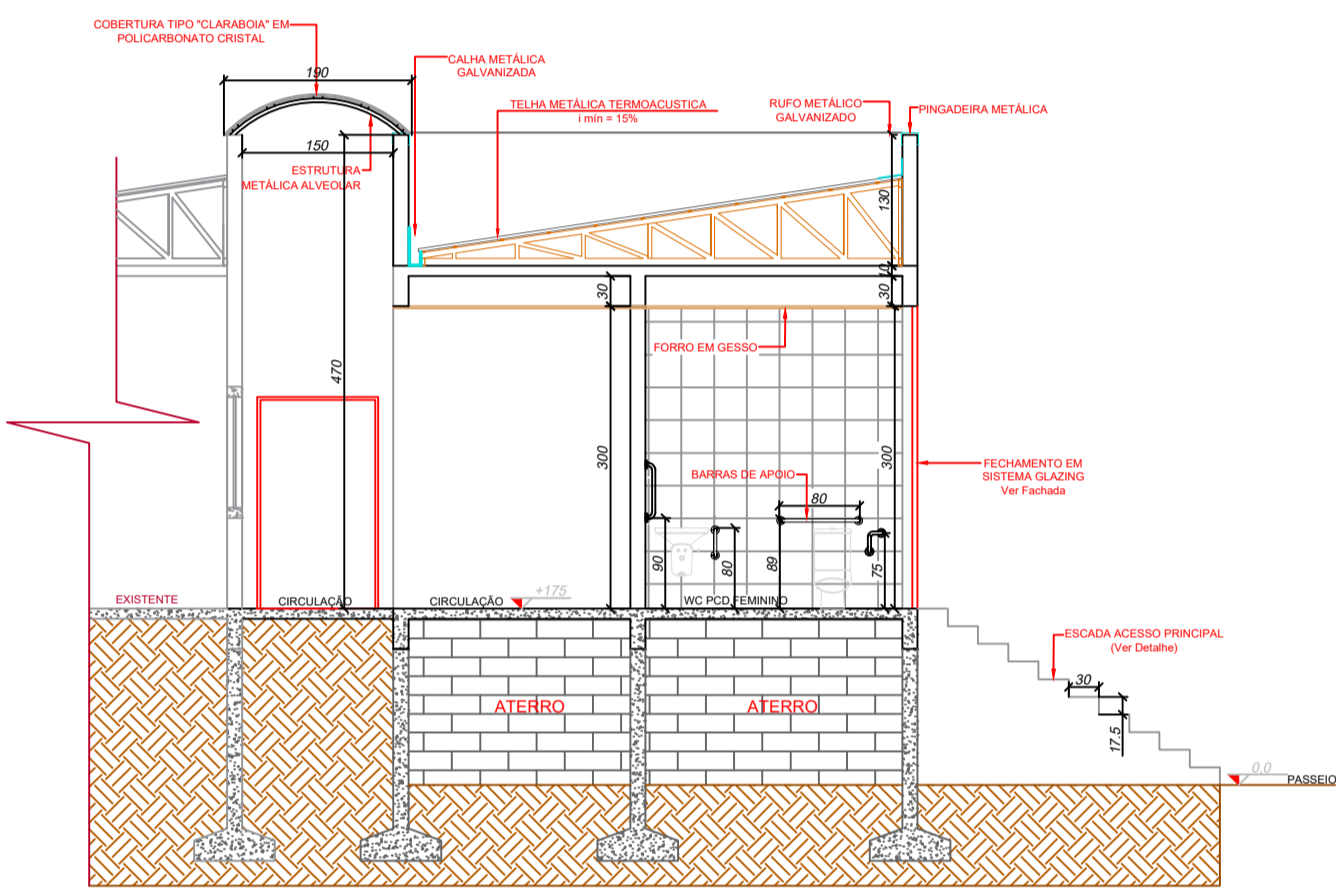


CORTE BB  
ESC.: 1/75

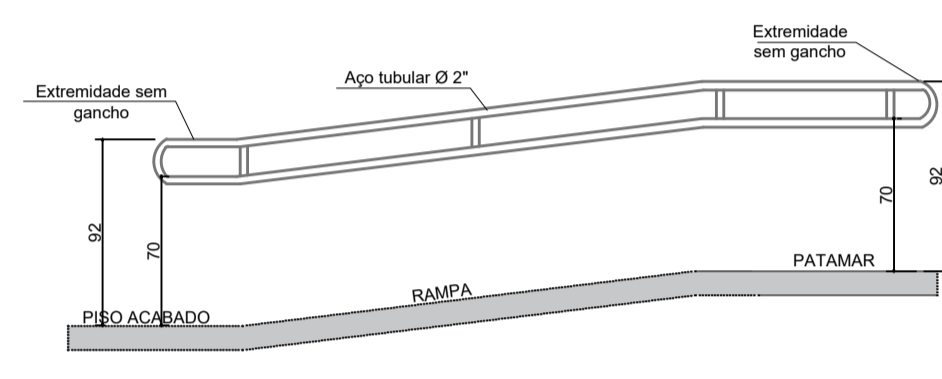


DETALHE - CORRIMÃO RAMPA  
S/ESC

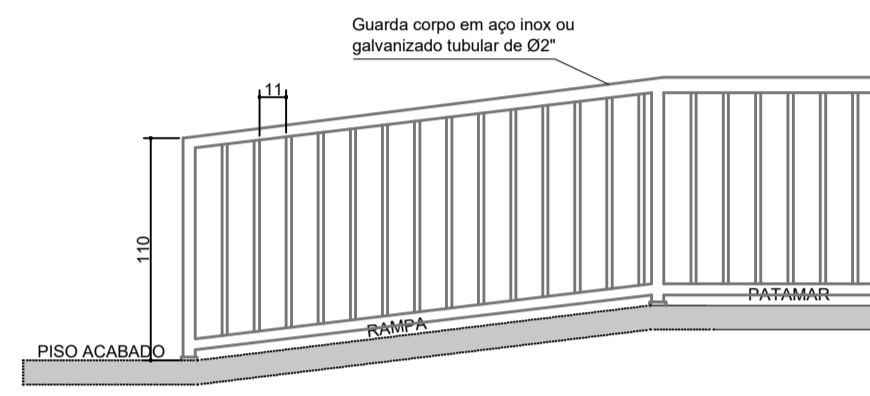


DETALHE - GUARDA CORPO RAMPA  
S/ESC

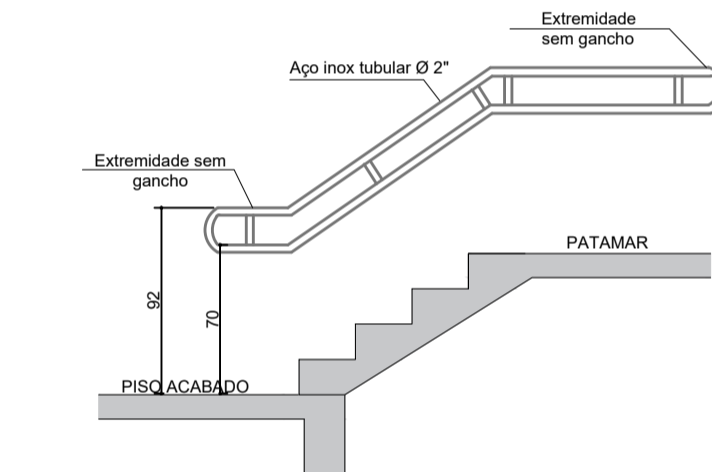

DETALHE - CORRIMÃO ESCADA  
S/ESC

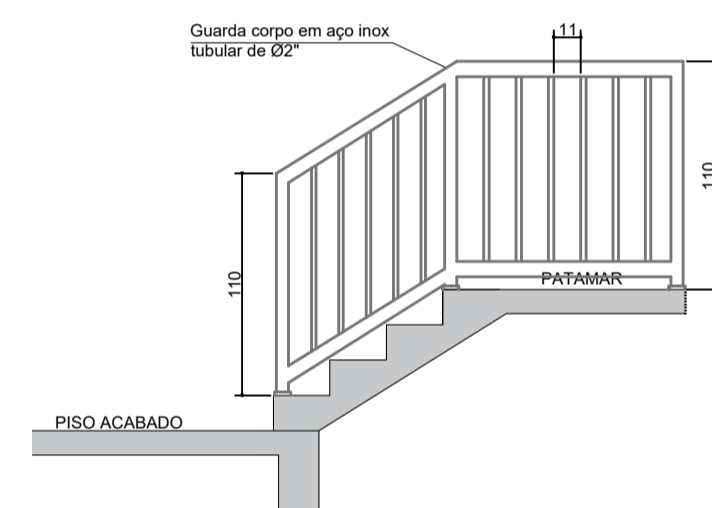

DETALHE - GUARDA CORPO ESCADA  
S/ESC

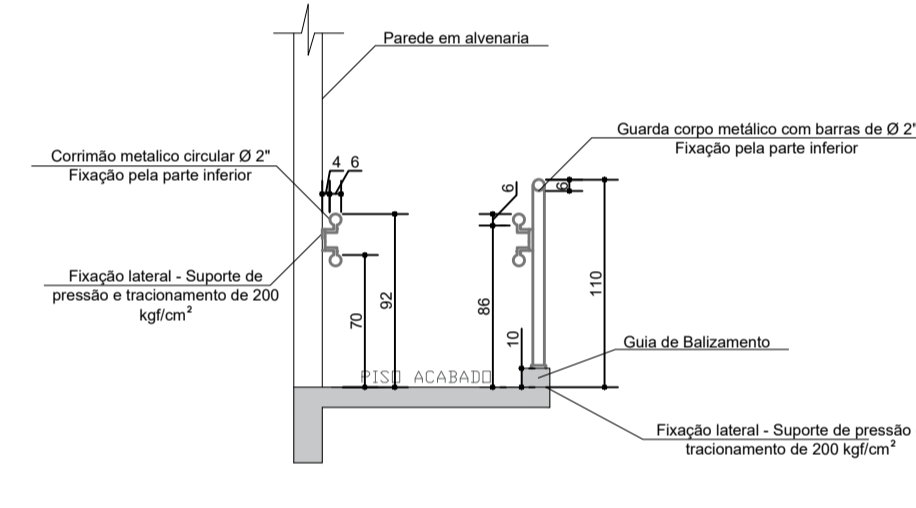

DETALHE - CORTE ESQUEMÁTICO GUARDA  
CORPO E CORRIMÃO  
S/ESC

NOTAS:

- OS GUARDA-CORPOS ATENDERÃO AOS SEGUINTE REQUISITOS:
- A) ESTARÃO SITUADOS A 1,10 m ACIMA DO PISO
- B) SOMENTE PODERÃO SER FIXADOS PELA PARTE INFERIOR;
- C) TERÃO LARGURA MÁXIMA DE 6 cm;
- D) NÃO PODENDO TER EXTREMIDADES EM GANCHO;
- E) SUPORTAR A PRESSÃO DE TRACIONAMENTO MÍNIMA DE 900N;
- F) DEVERÃO IMPEDIR A PASSAGEM DE UMA ESFERA DE 11 cm DE DIÂMETRO NAS ABERTURAS, ALÉM DE NÃO PODER POSSIBILITAR A ESCALADA POR CRIANÇAS.
- G) O DETALHE APRESENTADO É MERAMENTE ILUSTRATIVO




EXEMPLOS ILUSTRATIVOS COBERTURA EM POLICARBONATO  
(TIPO CLARABOIA LINEAR)  
S/ESC

ESPAÇO RESERVADO À APROVAÇÃO:

NOTAS:  
TODAS AS MEDIDAS ESTÃO EM CENTÍMETROS, CASO HOUVER DIVERGÊNCIAS ENTRE COTAS E ESCALA PREVALECERÃO AS COTAS.

| LEGENDA  |                                |
|--|--------------------------------|
| <span style="background-color: blue; color: white; padding: 2px;"> </span>               | ALVENARIA NOVA À EXECUTAR      |
| <span style="border: 1px solid black; padding: 2px;"> </span>                            | ALVENARIA ANTIGA, EXISTENTE    |
| <span style="border: 1px dashed red; padding: 2px;"> </span>                             | ELEMENTOS A DEMOLIR OU REMOVER |
| <span style="border-bottom: 2px solid red; display: inline-block; width: 20px;"> </span> | CORRIMÃO/GUARDA-CORPO          |

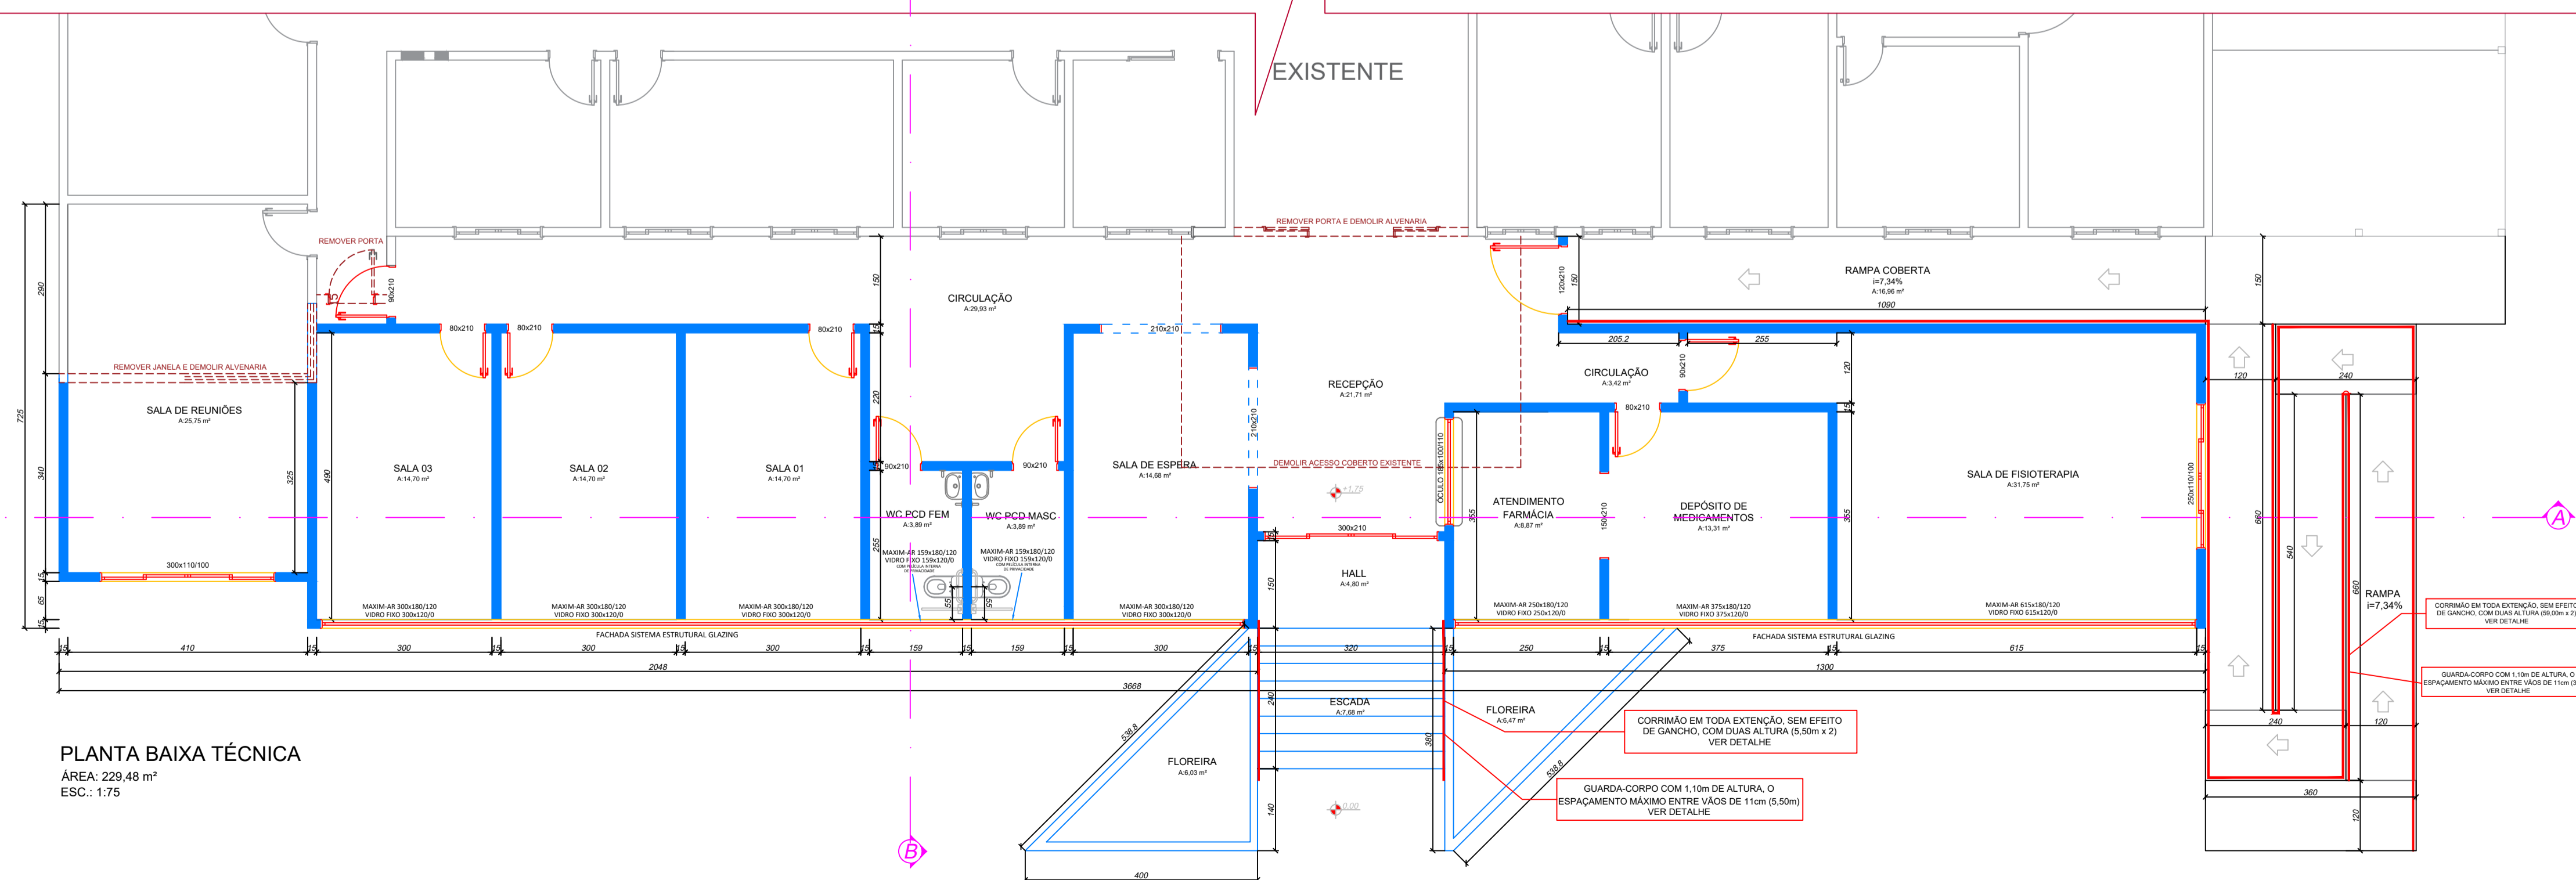

PLANTA BAIXA TÉCNICA  
ÁREA: 229,48 m²  
ESC.: 1/75

|   |                    |  |  |
|---|--------------------|--|--|
| <b>ASSOCIAÇÃO DOS MUNICÍPIOS DO PLANALTO SUL DE STA. CATARINA</b> |                    |  |  |
| <b>CELSO RAMOS - SC</b>   |                    |  |  |
| MUNICÍPIO:  |                    |  |  |
| ASSUNTO: <b>REFORMA E AMPLIAÇÃO POSTO DE SAÚDE CENTRAL</b>        |                    |  |  |
| LOCAL: <b>CENTRO - CELSO RAMOS</b>                                |                    |  |  |
| TÍTULO: <b>PLANTA BAIXA E CORTES AA E BB</b>                      |                    |  |  |
| ESC. FOLHA:<br>1/75   | DESENHO:<br>NATHAN | ÁREA EXISTENTE:<br>431,19m²<br>ÁREA AMPLIADA:<br>229,48m²<br>ÁREA TOTAL:<br>660,67m² | RESP. TÉCNICO:<br>JULIANA AIBI B. CENCI<br>CREA - RD 181.179-0<br>ENR. CIVIL |
| DATA:<br>04/7/2023  | FRANCHA:<br>03-06  | RESP. TÉCNICO:<br>VOLMAR VINÍCIUS CANÔNICA<br>CREA - RD 181.179-0<br>ENR. CIVIL      |  |